APA/327088/1	Lot en date du 28.09.2023

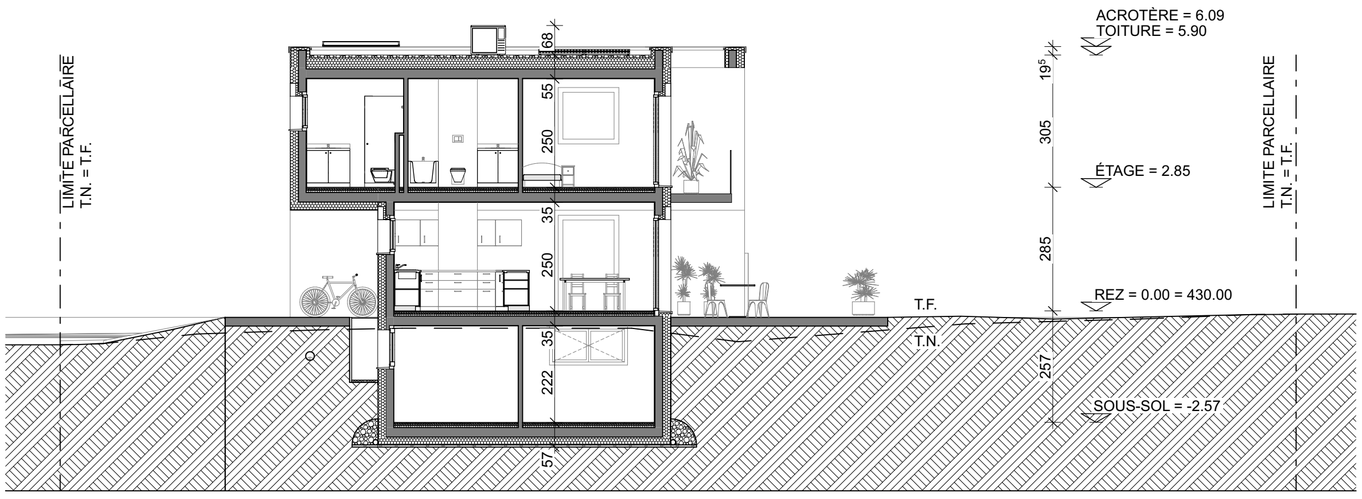

COUPE A-A

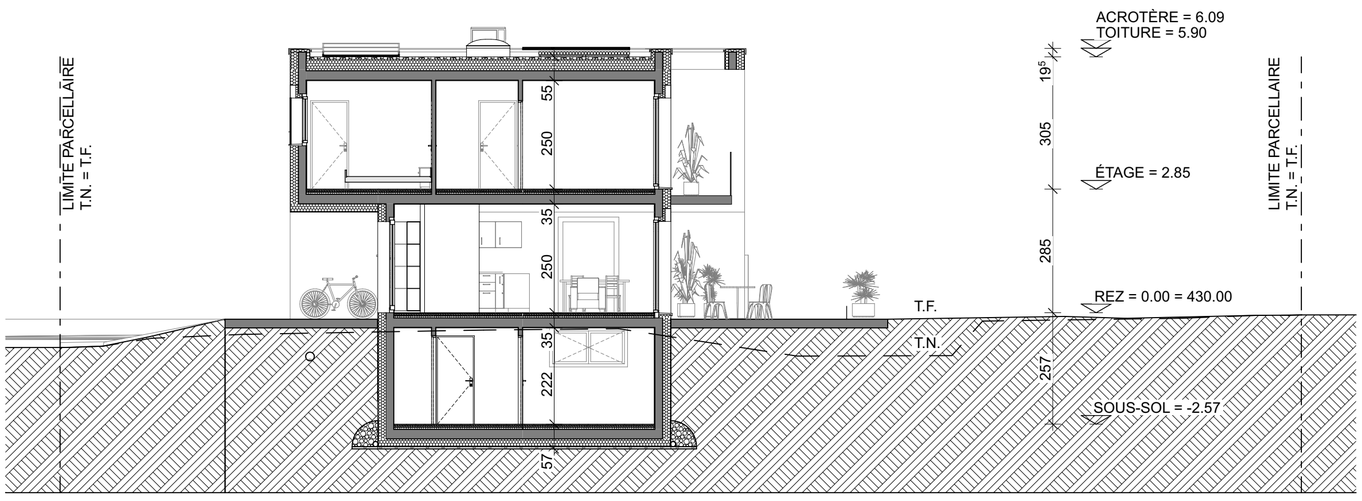

COUPE A1-A1

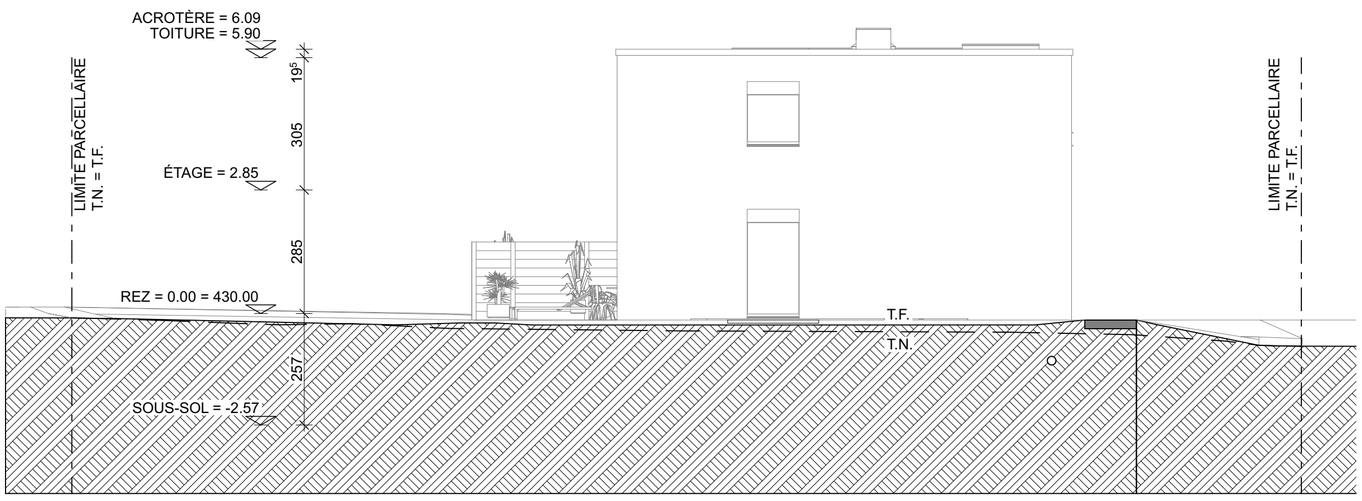

COUPE A2-A2

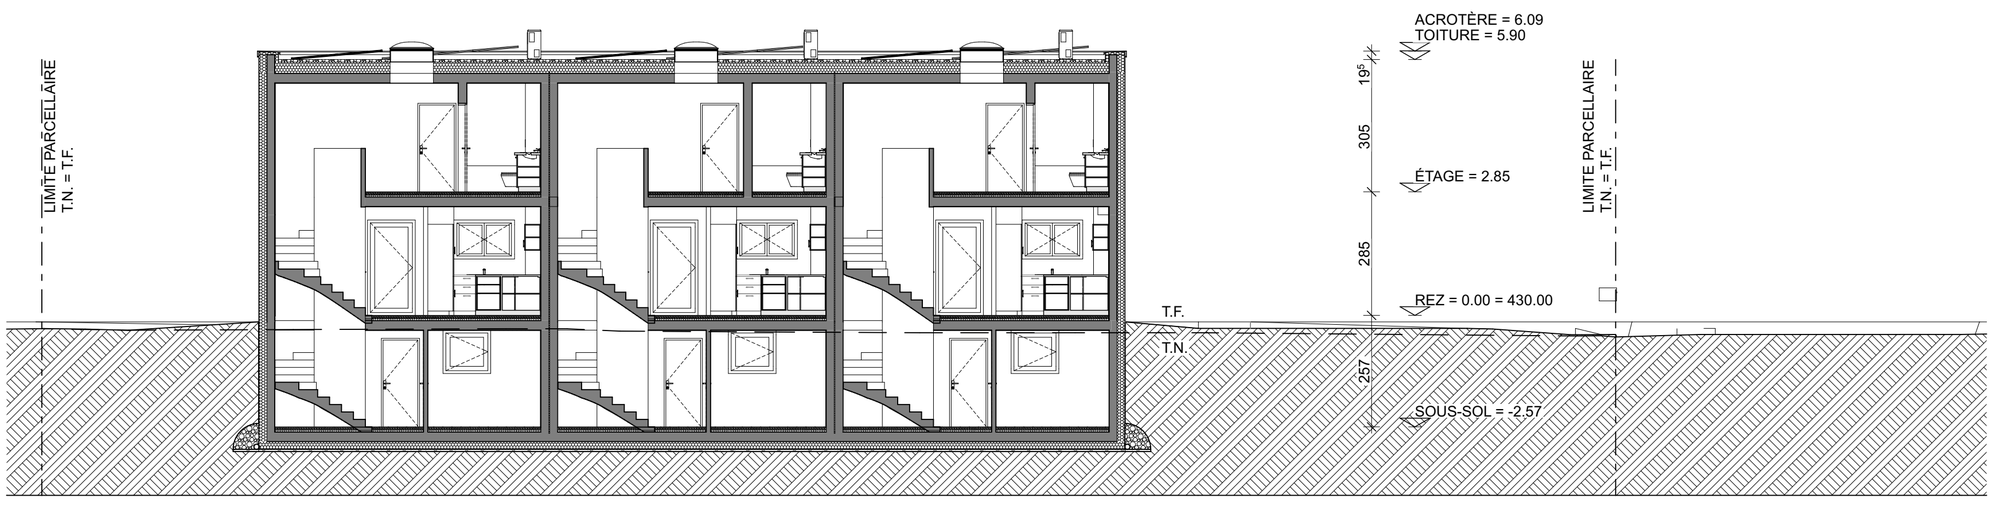

COUPE L-L

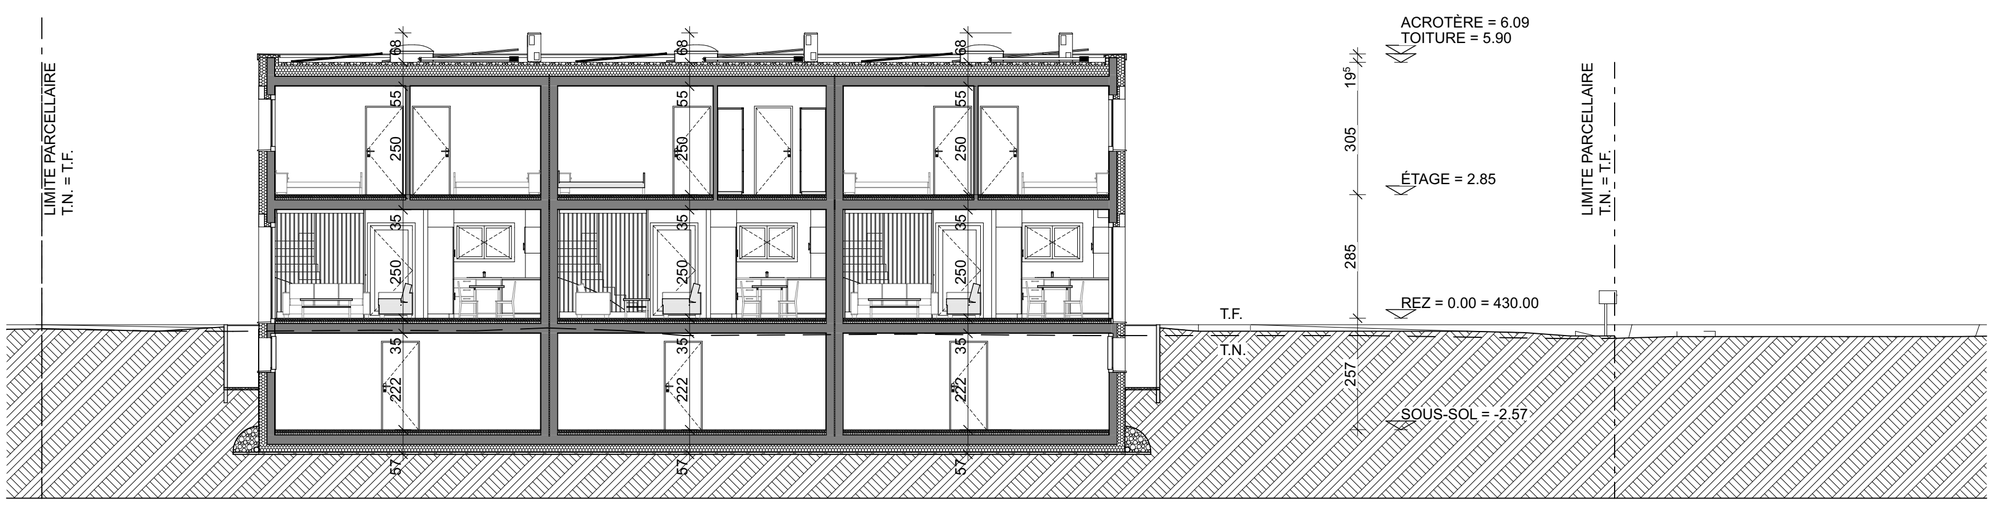

COUPE M-M

Ouvrage :		Maître d'ouvrage:			Maître d'oeuvre	
PROJET DE TROIS VILLAS 0.30 THPE Chemin Perrault-de-Jotemps 6, 1217 Meyrin		SAPINS REAL ESTATE INVEST SA Route de Suisse 66 Versoix 1290			HDGS SA Place du Marché 19, 1227 Carouge	
N° de plan:	Titre:	Echelle :	Format :	Etat du projet :	Dessinateur:	Date :
A04.3	COUPES	1:100	A1	PERMIS	KS / NC	28.09.23

/Volumes/DATA/01 AFFAIRES/23PDJ 3 VILLAS CONTIGUES MEYRIN/ARCHITECTE/PLANS/PLANS PLN/EN COURS/23PDJ ETUDE 3 VILLA CONTIGUES MEYRIN 230901B.pln

HDGS SA