




FAÇADE SUD-EST

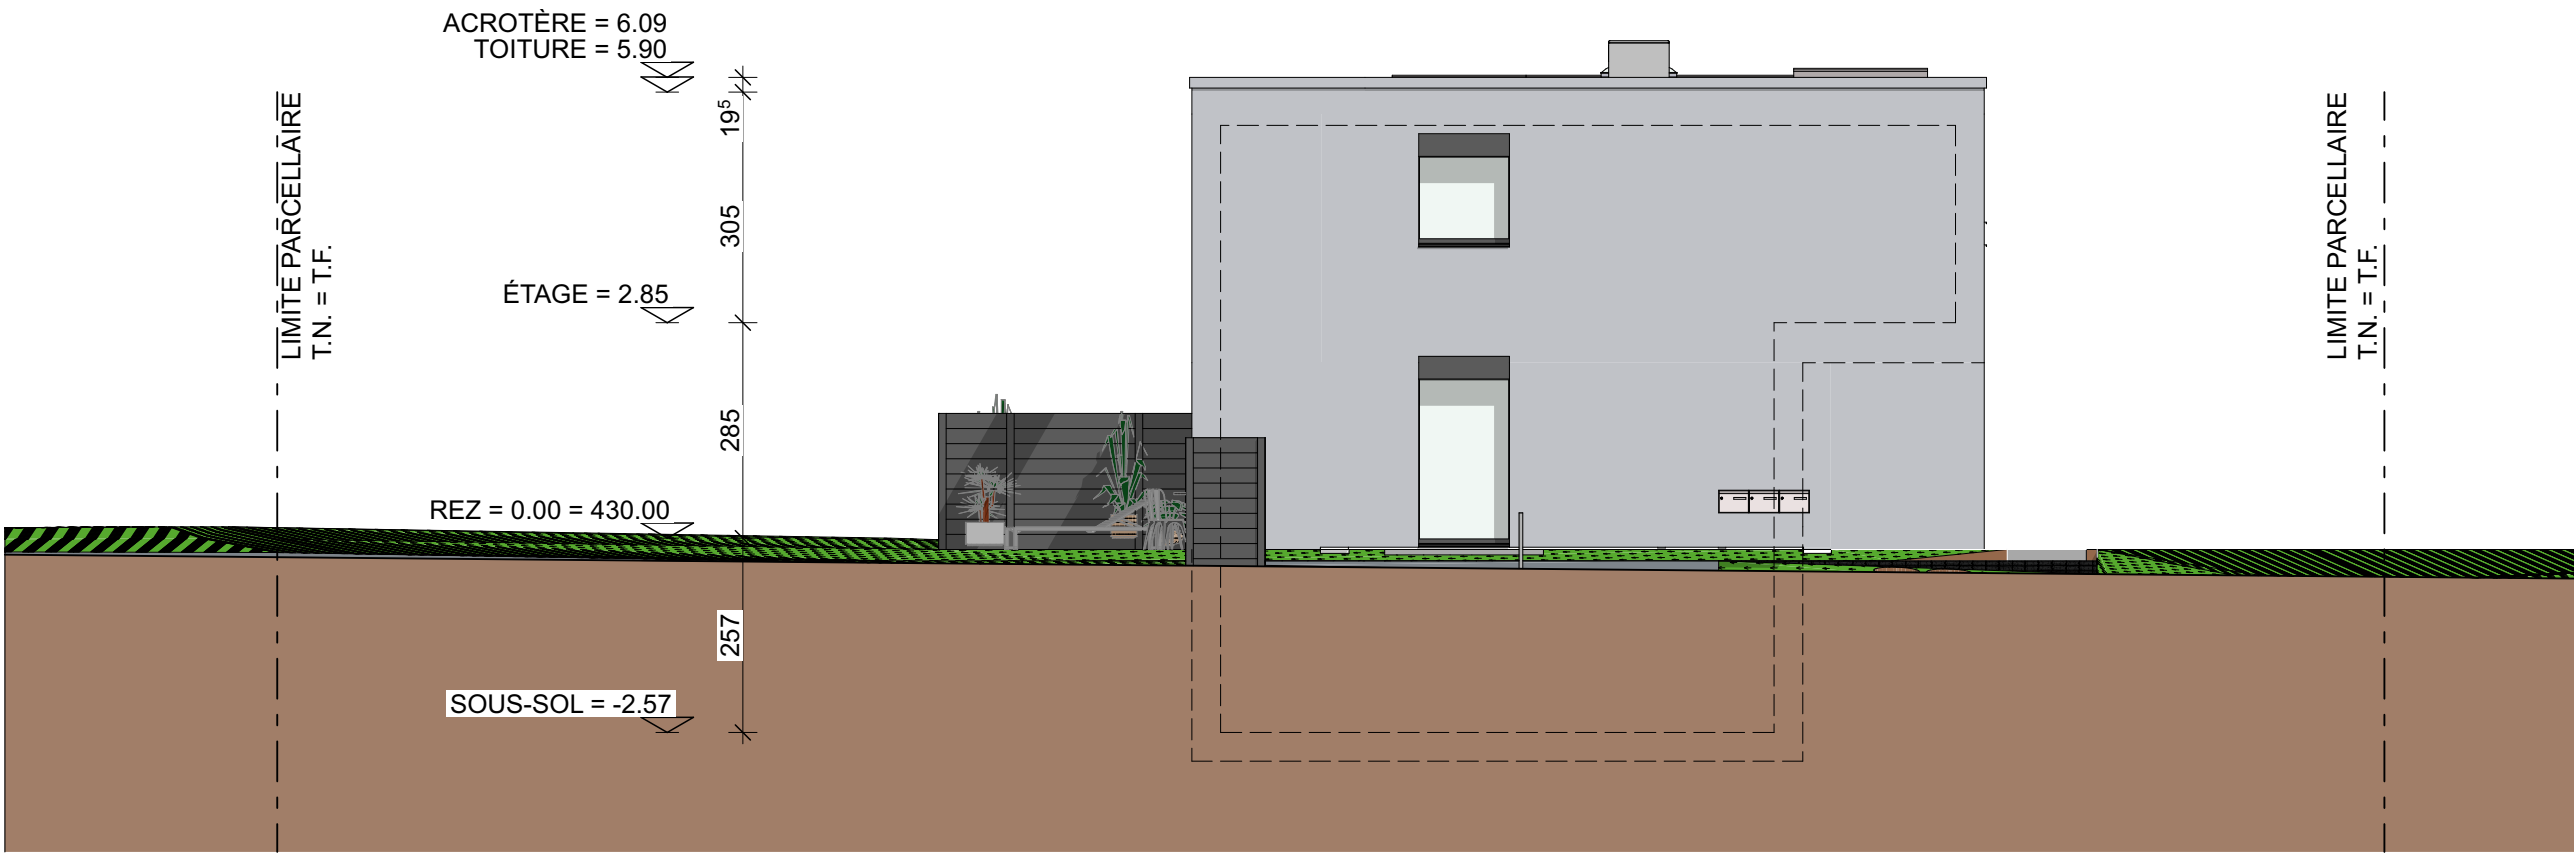

FAÇADE NORD-EST

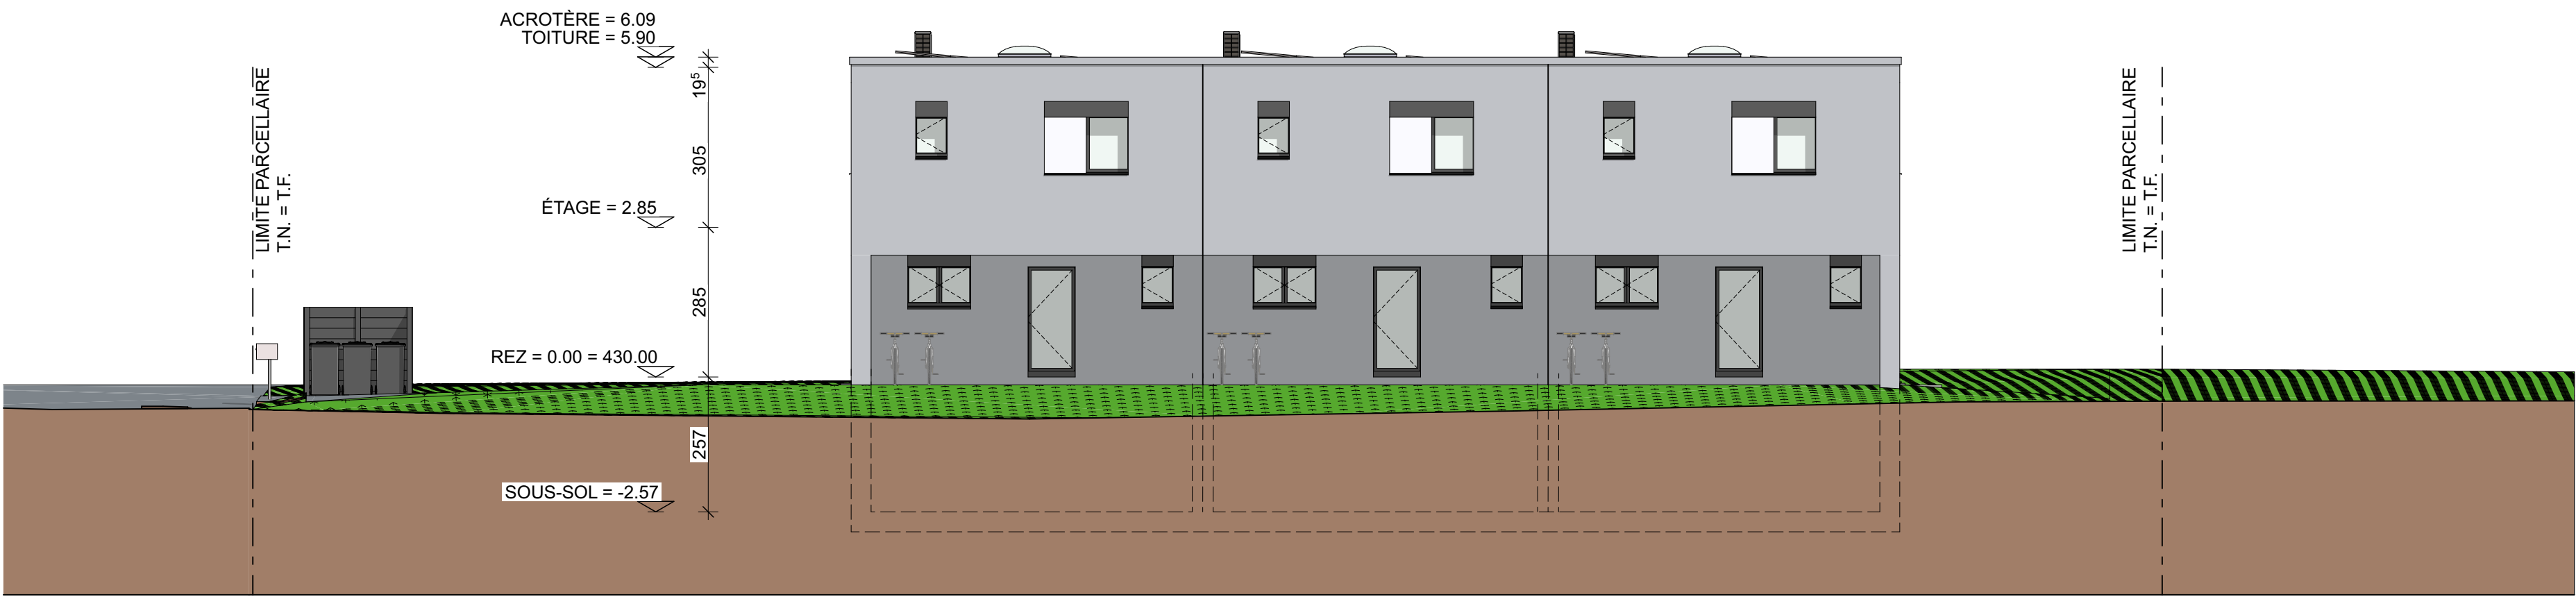

FAÇADE NORD-OUEST

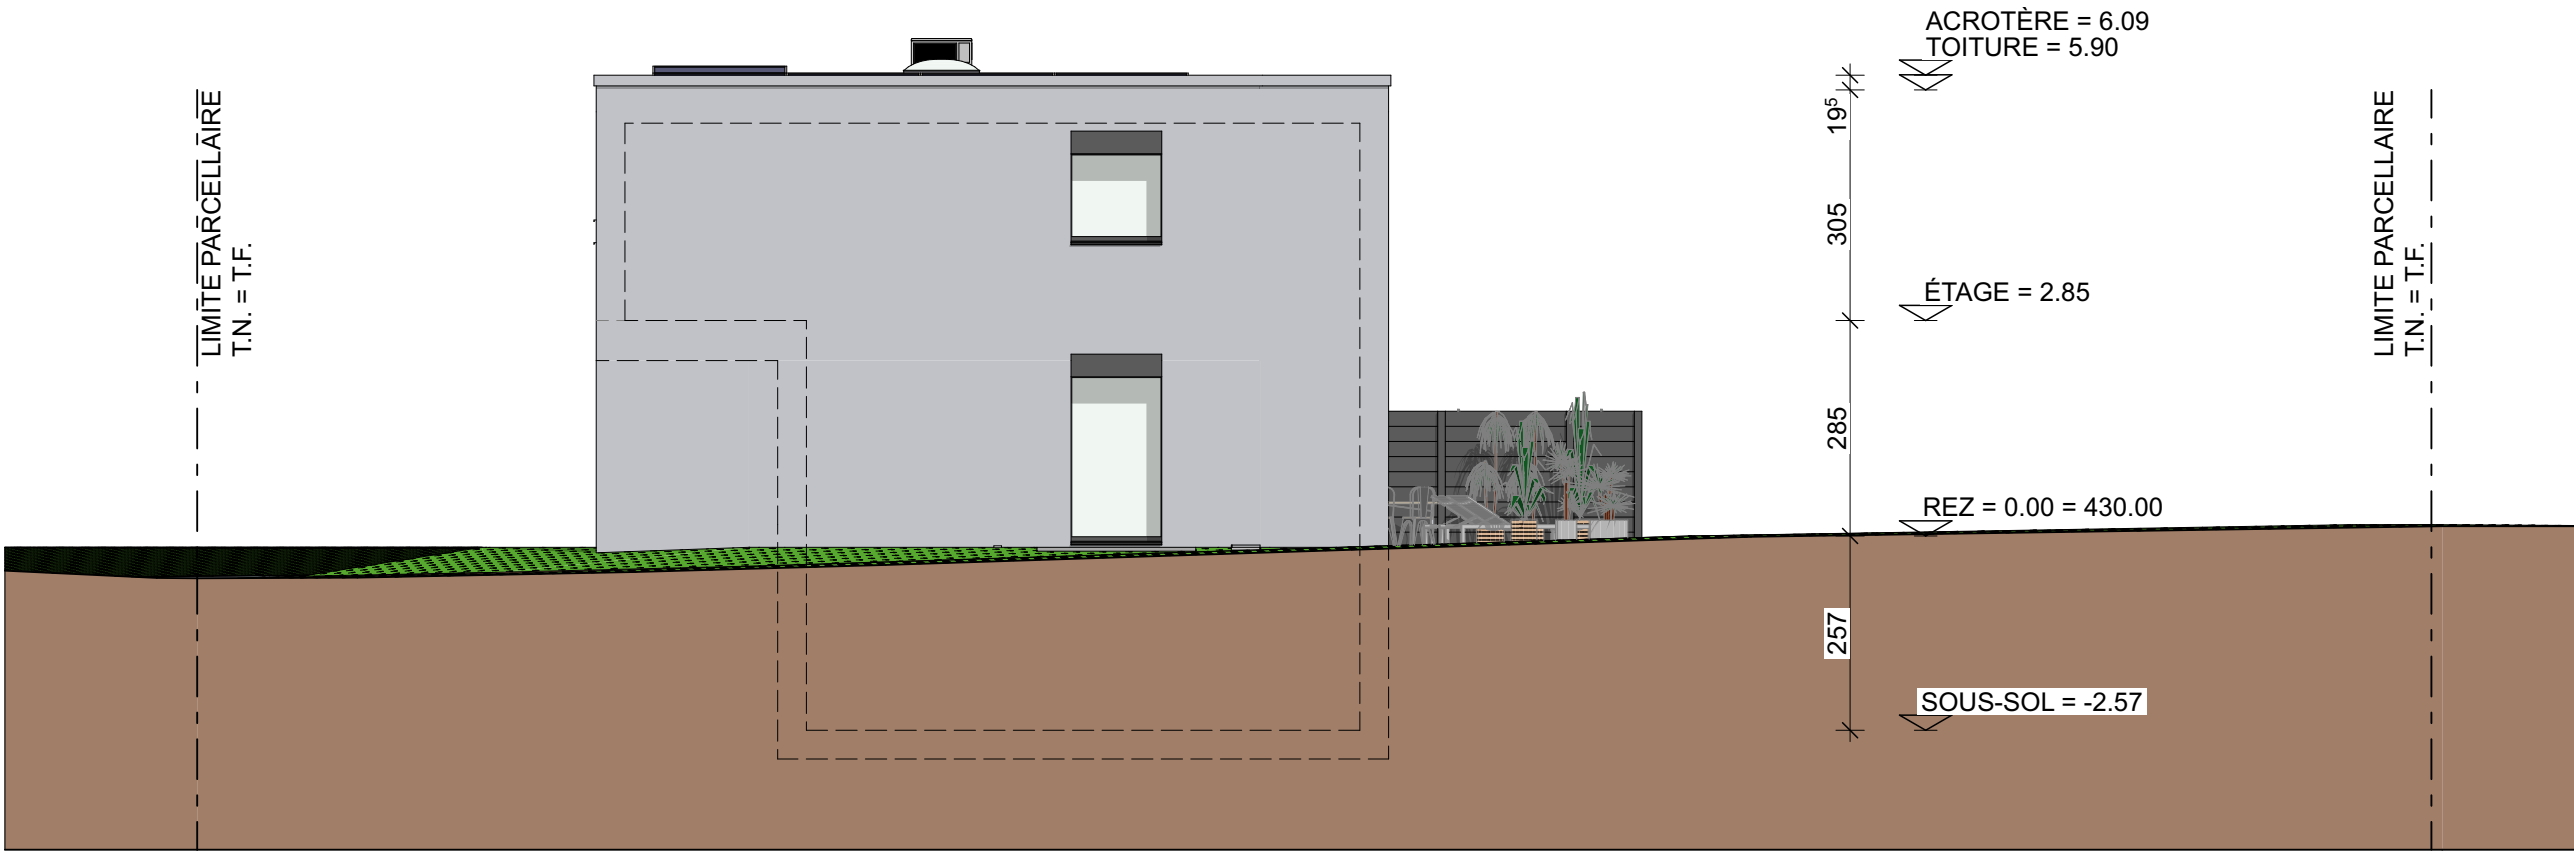

FAÇADE SUD-OUEST

