

Ouvrage :		Maître d'ouvrage:			Maître d'oeuvre		
PROJET DE TROIS VILLAS 0.30 THPE Chemin Perrault-de-Jotemps 6, 1217 Meyrin		SAPINS REAL ESTATE INVEST SA Route de Suisse 66 Versoix 1290			HDGS SA Place du Marché 19, 1227 Carouge		
N° de plan:	Titre:	Echelle :	Format :	Etat du projet :	Dessinateur:	Date :	 HDGS SA
05.3	VILLA A - ETAGE	1:50	A	PERMIS	KS / NC	10.06.24	
/Volumes/DATA/01 AFFAIRES/23PDJ 3 VILLAS CONTIGUES MEYRIN/ARCHITECTE/PLANS/23PDJ PLANS CLIENTS/PLN/23PDJ ETUDE 3 VILLA CONTIGUES MEYRIN - PLAN CLIENTS 240206.pln							

1 998

OLTAIQUE

314

2⁵ 33

100


100

PAC

PANNEAUX
THERMIQUE
3 m²

1 998

LCONS

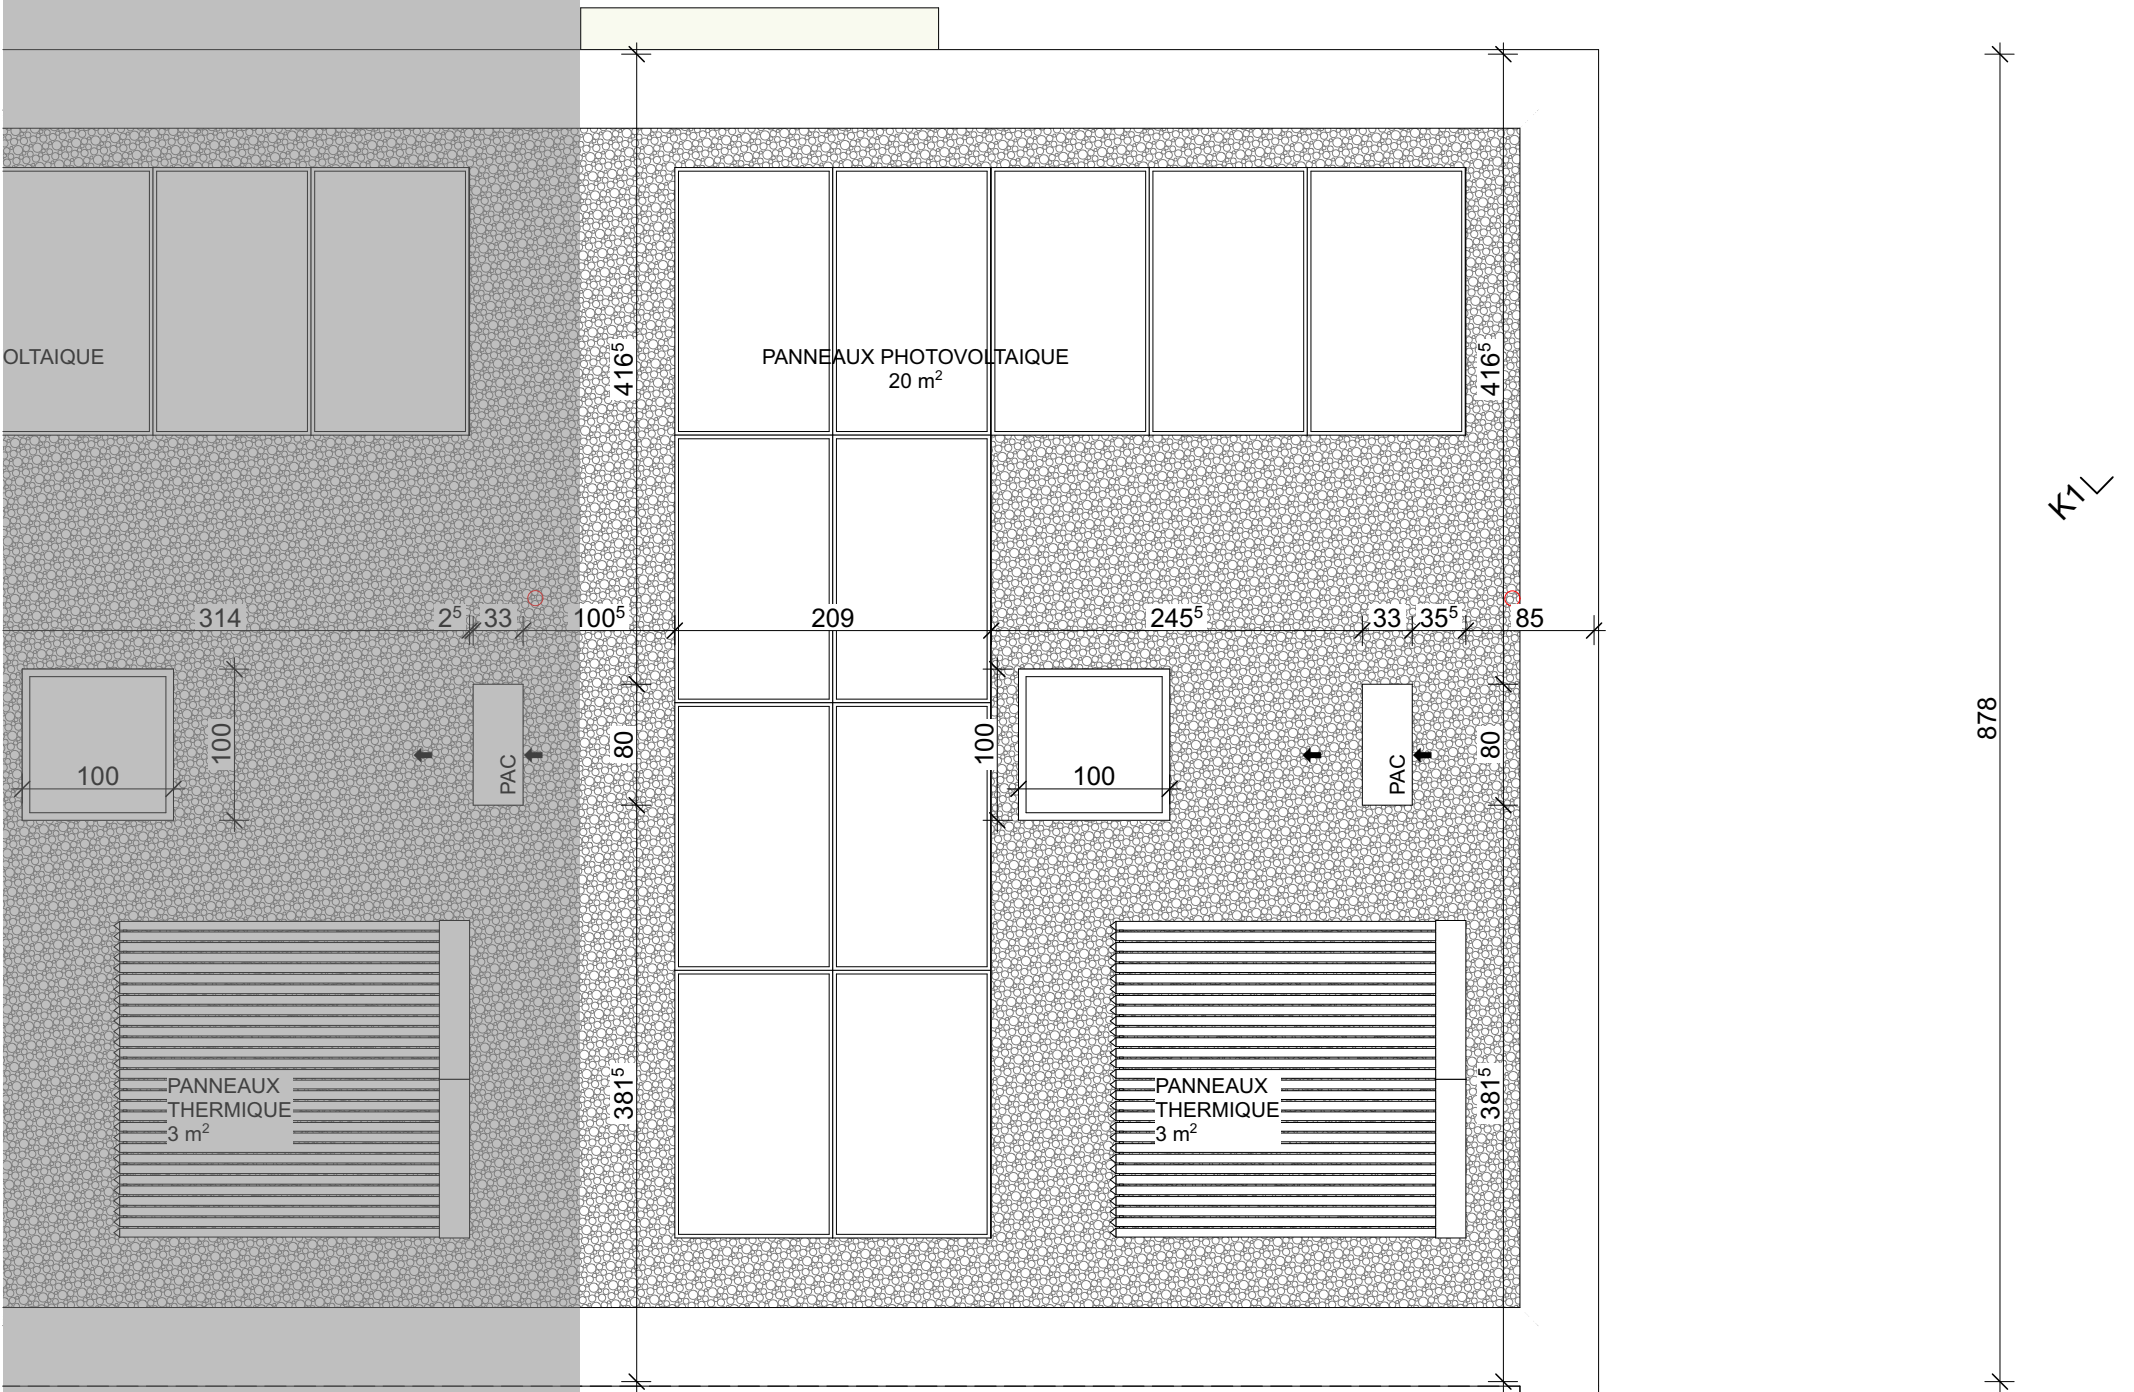

VILLA A

Ouvrage :		Maître d'ouvrage:			Maître d'oeuvre		
PROJET DE TROIS VILLAS 0.30 THPE Chemin Perrault-de-Jotemps 6, 1217 Meyrin		SAPINS REAL ESTATE INVEST SA Route de Suisse 66 Versoix 1290			HDGS SA Place du Marché 19, 1227 Carouge		
N° de plan:	Titre:	Echelle :	Format :	Etat du projet :	Dessinateur:	Date :	
05.4	VILLA A - TOITURE	1:50	A	PERMIS	KS / NC	10.06.24	
/Volumes/DATA/01 AFFAIRES/23PDJ 3 VILLAS CONTIGUES MEYRIN/ARCHITECTE/PLANS/23PDJ PLANS CLIENTS/PLN/23PDJ ETUDE 3 VILLA CONTIGUES MEYRIN - PLAN CLIENTS 240206.pln							


LIMITE PARCELLAIRE

$$\mathbf{F}_T = \mathbf{Z}_T$$


T.F.


T.N.

Ouvrage :		Maître d'ouvrage :			Maître d'oeuvre		
PROJET DE TROIS VILLAS 0.30 THPE Chemin Perrault-de-Jotemps 6, 1217 Meyrin		SAPINS REAL ESTATE INVEST SA Route de Suisse 66 Versoix 1290			HDGS SA Place du Marché 19, 1227 Carouge		
N° de plan :	Titre :	Echelle :	Format :	Etat du projet :	Dessinateur :	Date :	
05.5	VILLA A - COUPE	1:50	A	PERMIS	KS / NC	10.06.24	
/Volumes/DATA/01 AFFAIRES/23PDJ 3 VILLAS CONTIGUES MEYRIN/ARCHITECTE/PLANS/23PDJ PLANS CLIENTS/PLN/23PDJ ETUDE 3 VILLA CONTIGUES MEYRIN - PLAN CLIENTS 240206.pln							

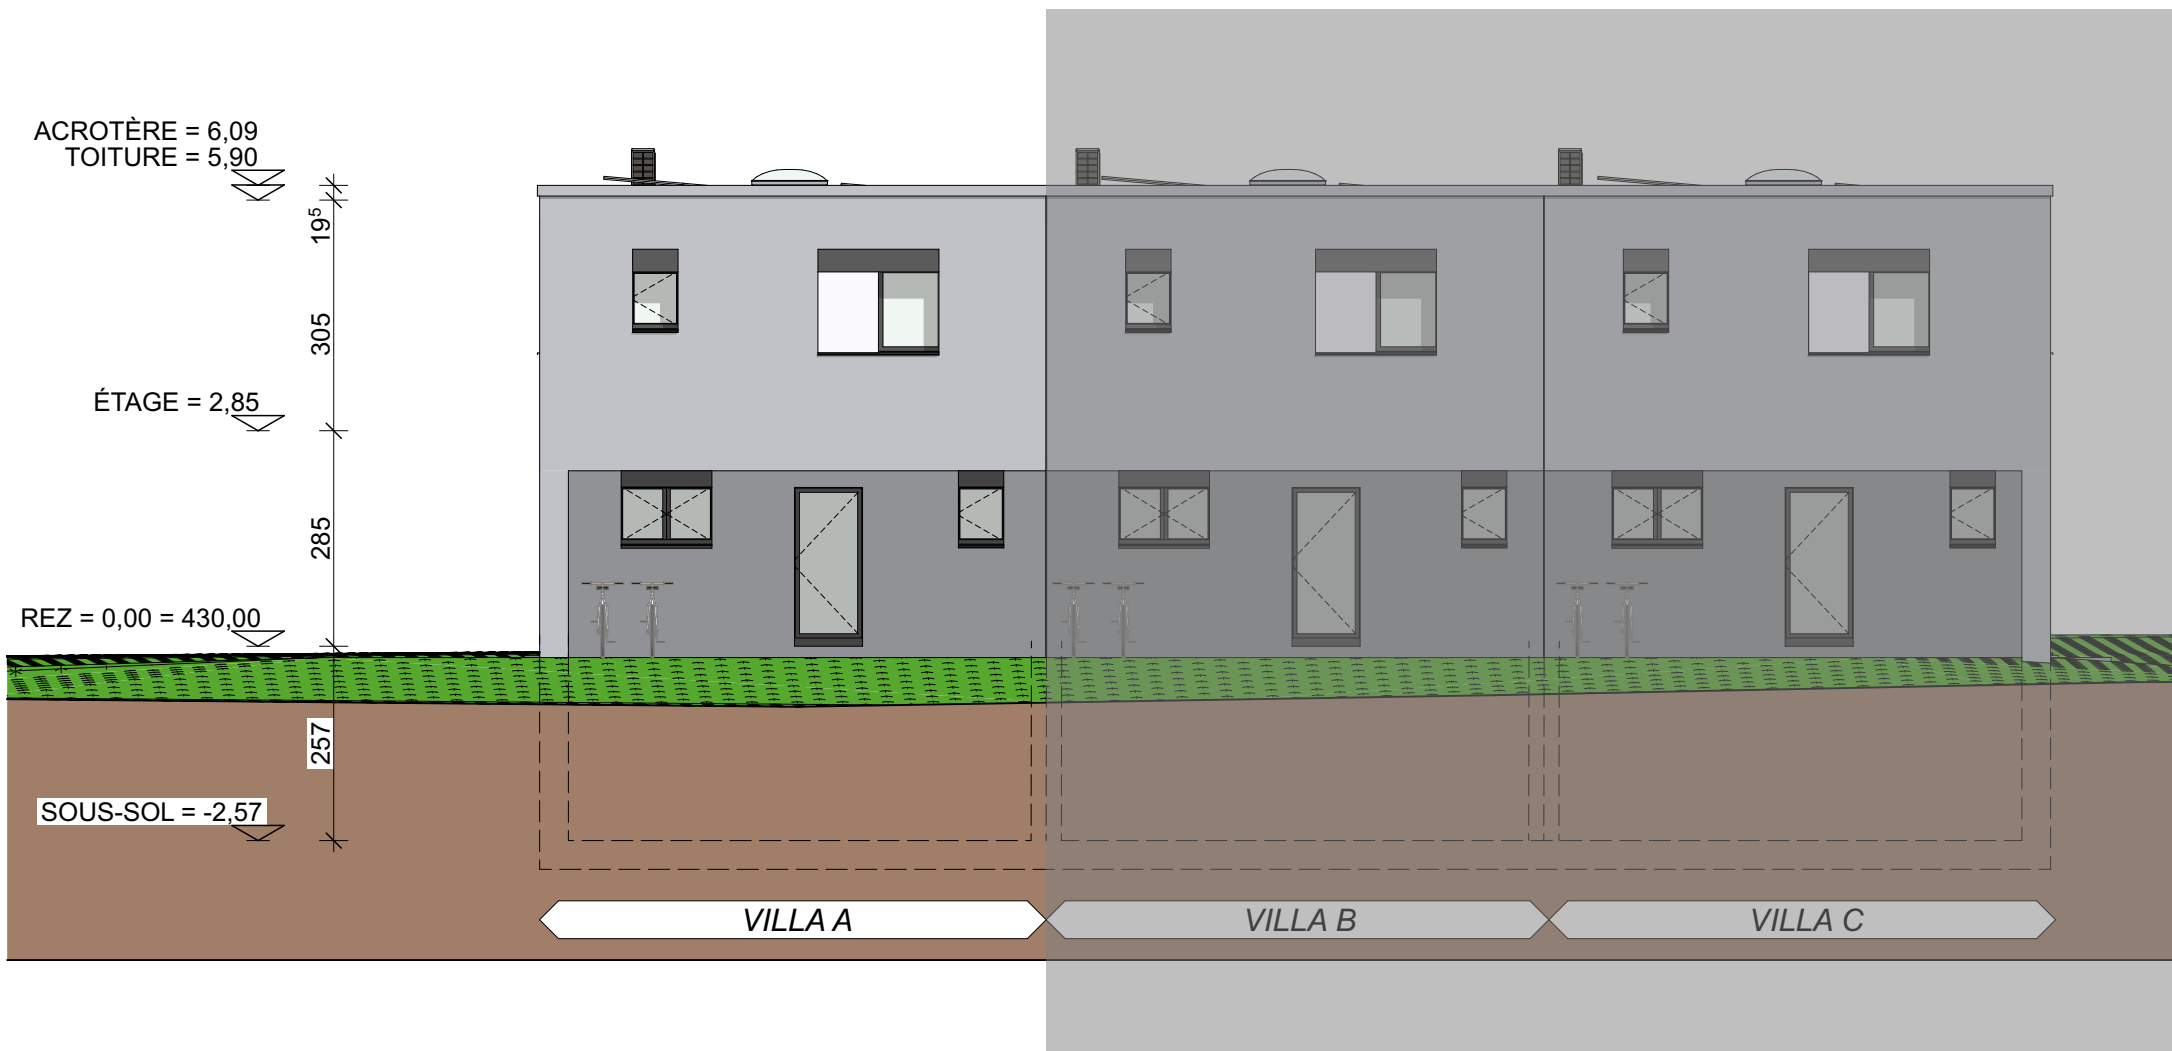

Ouvrage : PROJET DE TROIS VILLAS 0.30 THPE Chemin Perrault-de-Jotemps 6, 1217 Meyrin		Maître d'ouvrage: SAPINS REAL ESTATE INVEST SA Route de Suisse 66 Versoix 1290			Maître d'oeuvre HDGS SA Place du Marché 19, 1227 Carouge	
N° de plan: 05.6	Titre: VILLA A - FACADES NORD EST	Echelle : 1:100	Format : A	Etat du projet : PERMIS	Dessinateur: KS / NC	Date : 10.06.24
/Volumes/DATA/01 AFFAIRES/23PDJ 3 VILLAS CONTIGUES MEYRIN/ARCHITECTE/PLANS/23PDJ PLANS CLIENTS/PLN/23PDJ ETUDE 3 VILLA CONTIGUES MEYRIN - PLAN CLIENTS 240206.pln						



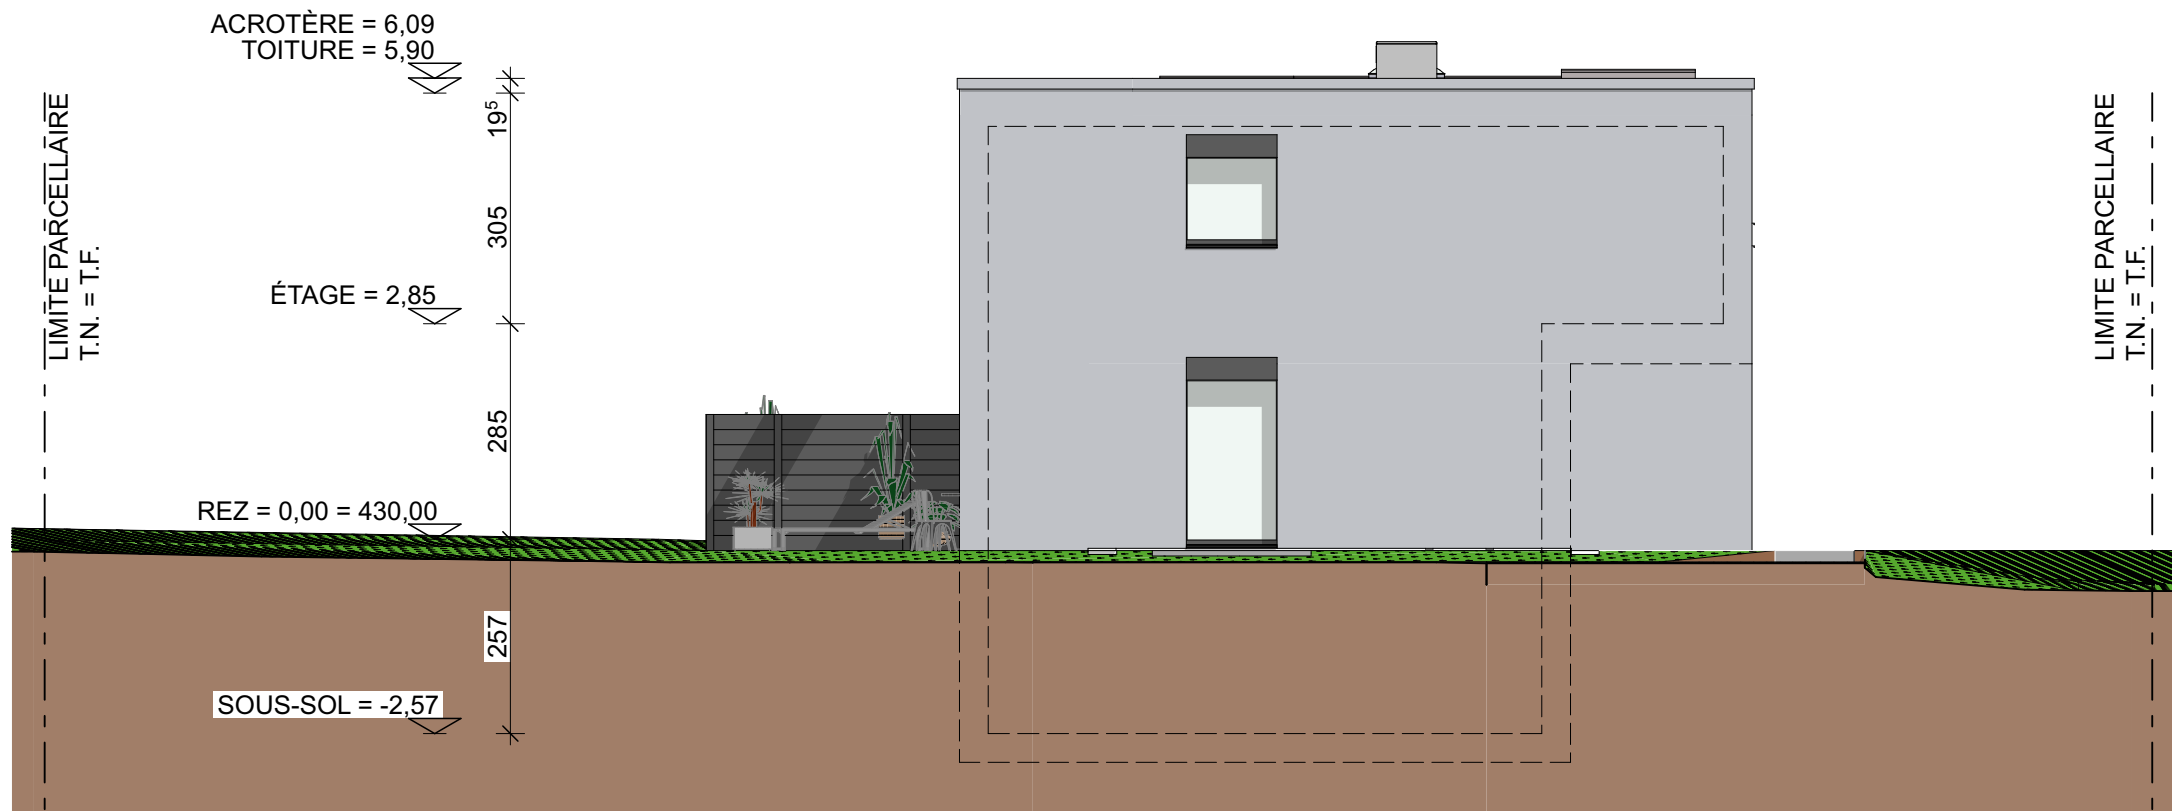

Ouvrage : PROJET DE TROIS VILLAS 0.30 THPE Chemin Perrault-de-Jotemps 6, 1217 Meyrin		Maître d'ouvrage: SAPINS REAL ESTATE INVEST SA Route de Suisse 66 Versoix 1290			Maître d'oeuvre HDGS SA Place du Marché 19, 1227 Carouge	
N° de plan: 05.8	Titre: VILLA A - FACADES SUD EST	Echelle : 1:100	Format : A	Etat du projet : PERMIS	Dessinateur: KS / NC	Date : 10.06.24
/Volumes/DATA/01 AFFAIRES/23PDJ 3 VILLAS CONTIGUES MEYRIN/ARCHITECTE/PLANS/23PDJ PLANS CLIENTS/PLN/23PDJ ETUDE 3 VILLA CONTIGUES MEYRIN - PLAN CLIENTS 240206.pln						









