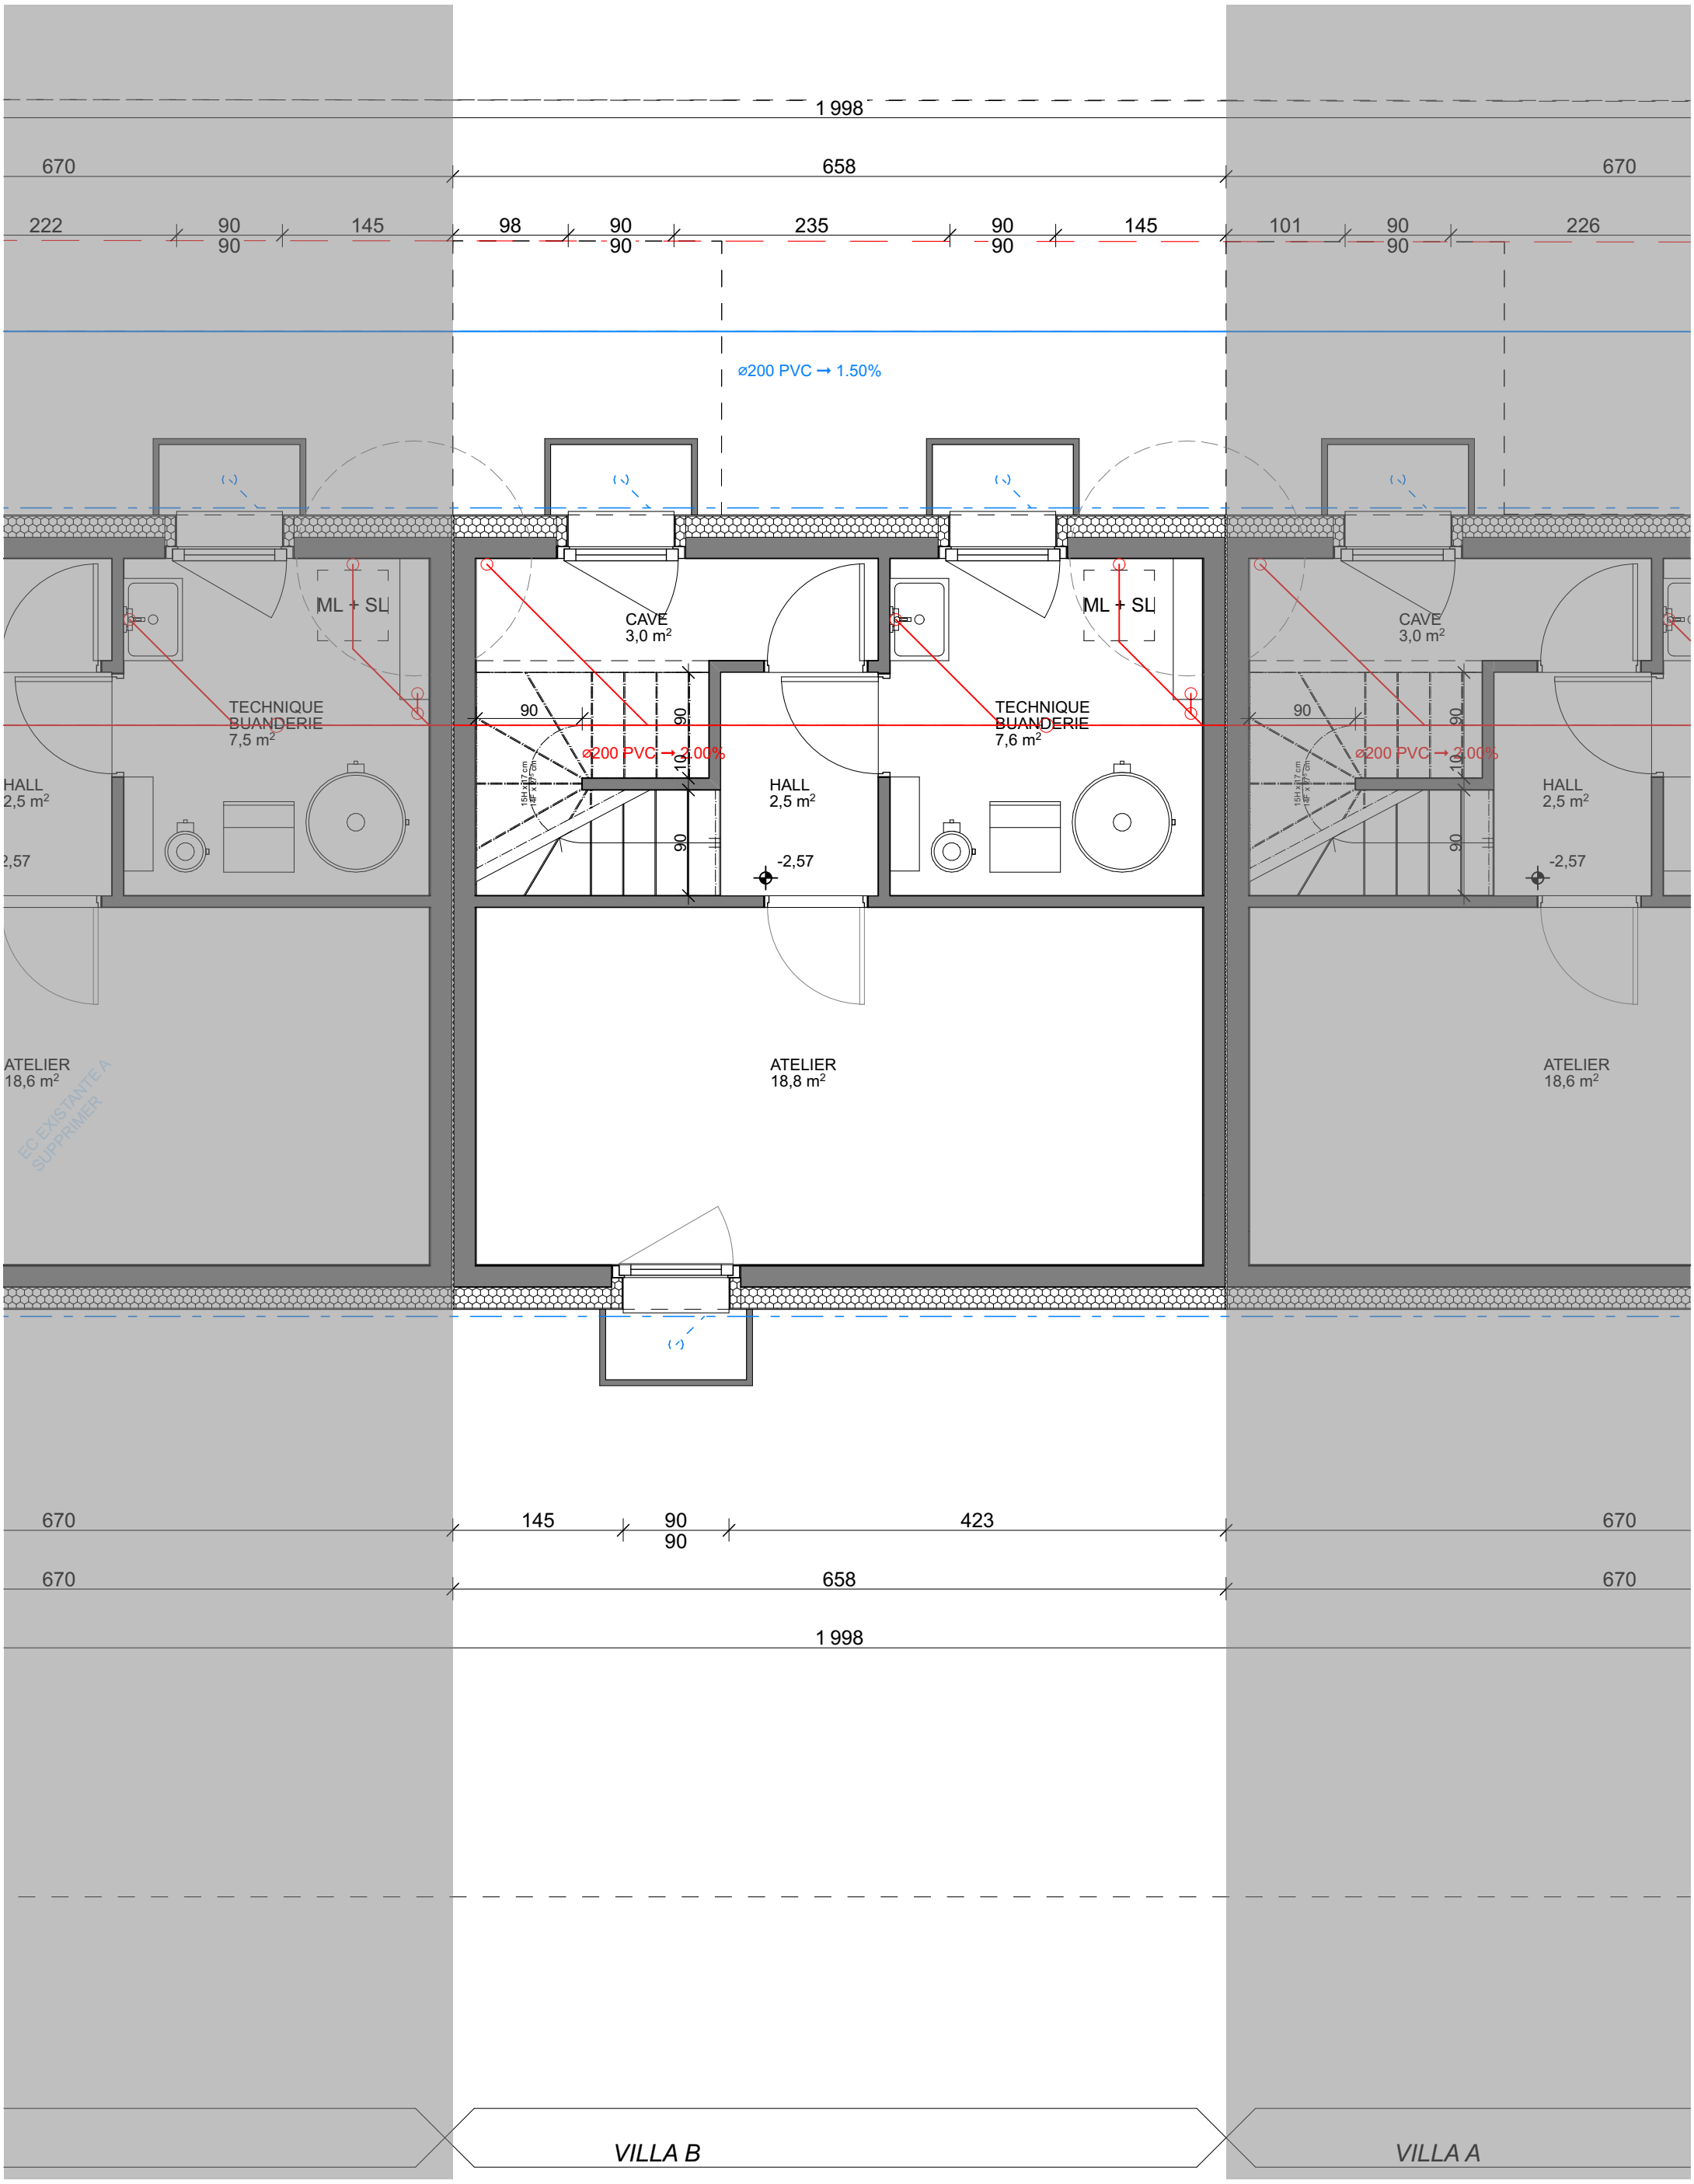

Ouvrage : PROJET DE TROIS VILLAS 0.30 THPE Chemin Perrault-de-Jotemps 6, 1217 Meyrin		Maître d'ouvrage: SAPINS REAL ESTATE INVEST SA Route de Suisse 66 Versoix 1290			Maître d'oeuvre HDGS SA Place du Marché 19, 1227 Carouge		
N° de plan: 05.9	Titre: VILLA B - SOUS-SOL	Echelle : 1:50	Format : A	Etat du projet : PERMIS	Dessinateur: KS / NC	Date : 10.06.24	HDGS SA
/Volumes/DATA/01 AFFAIRES/23PDJ 3 VILLAS CONTIGUES MEYRIN/ARCHITECTE/PLANS/23PDJ PLANS CLIENTS/PLN/23PDJ ETUDE 3 VILLA CONTIGUES MEYRIN - PLAN CLIENTS 240206.pln							

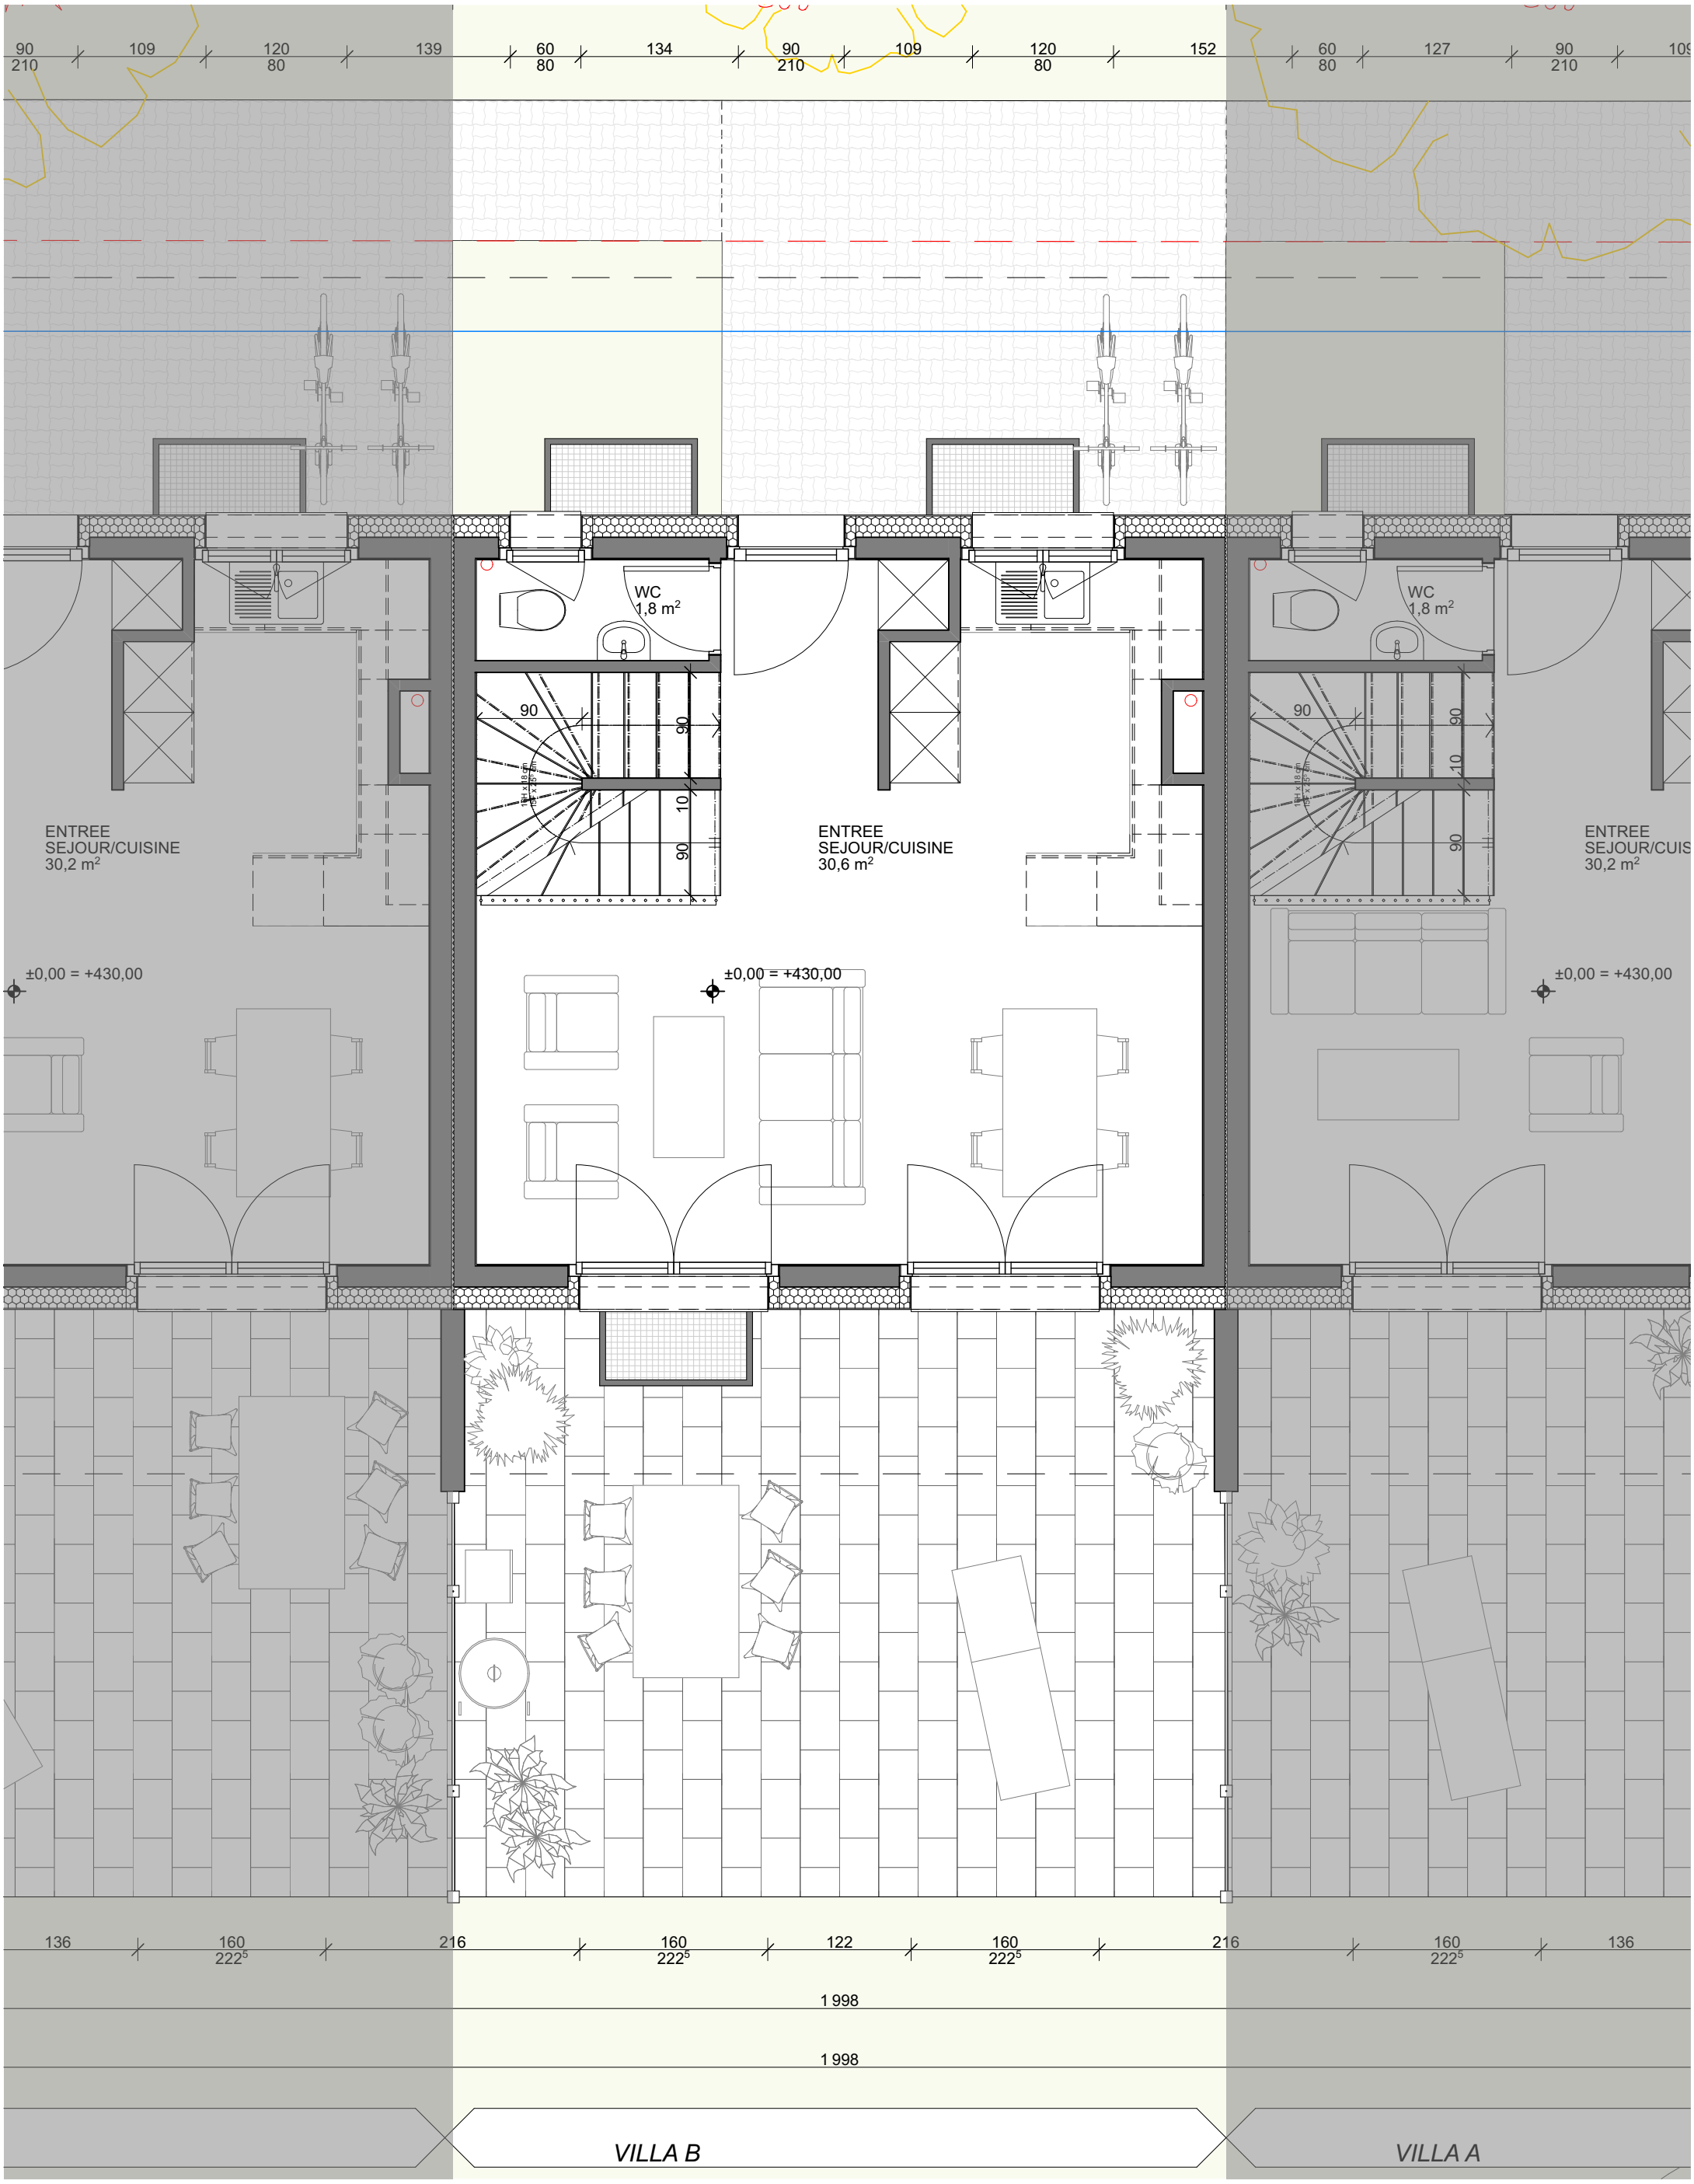

Ouvrage : PROJET DE TROIS VILLAS 0.30 THPE Chemin Perrault-de-Jotemps 6, 1217 Meyrin		Maître d'ouvrage: SAPINS REAL ESTATE INVEST SA Route de Suisse 66 Versoix 1290			Maître d'oeuvre HDGS SA Place du Marché 19, 1227 Carouge		
N° de plan: 05.10	Titre: VILLA B - REZ-DE-CHAUSSEE	Echelle : 1:50	Format : A	Etat du projet : PERMIS	Dessinateur: KS / NC	Date : 10.06.24	HDGS SA
/Volumes/DATA/01 AFFAIRES/23PDJ 3 VILLAS CONTIGUES MEYRIN/ARCHITECTE/PLANS/23PDJ PLANS CLIENTS/PLN/23PDJ ETUDE 3 VILLA CONTIGUES MEYRIN - PLAN CLIENTS 240206.pln							

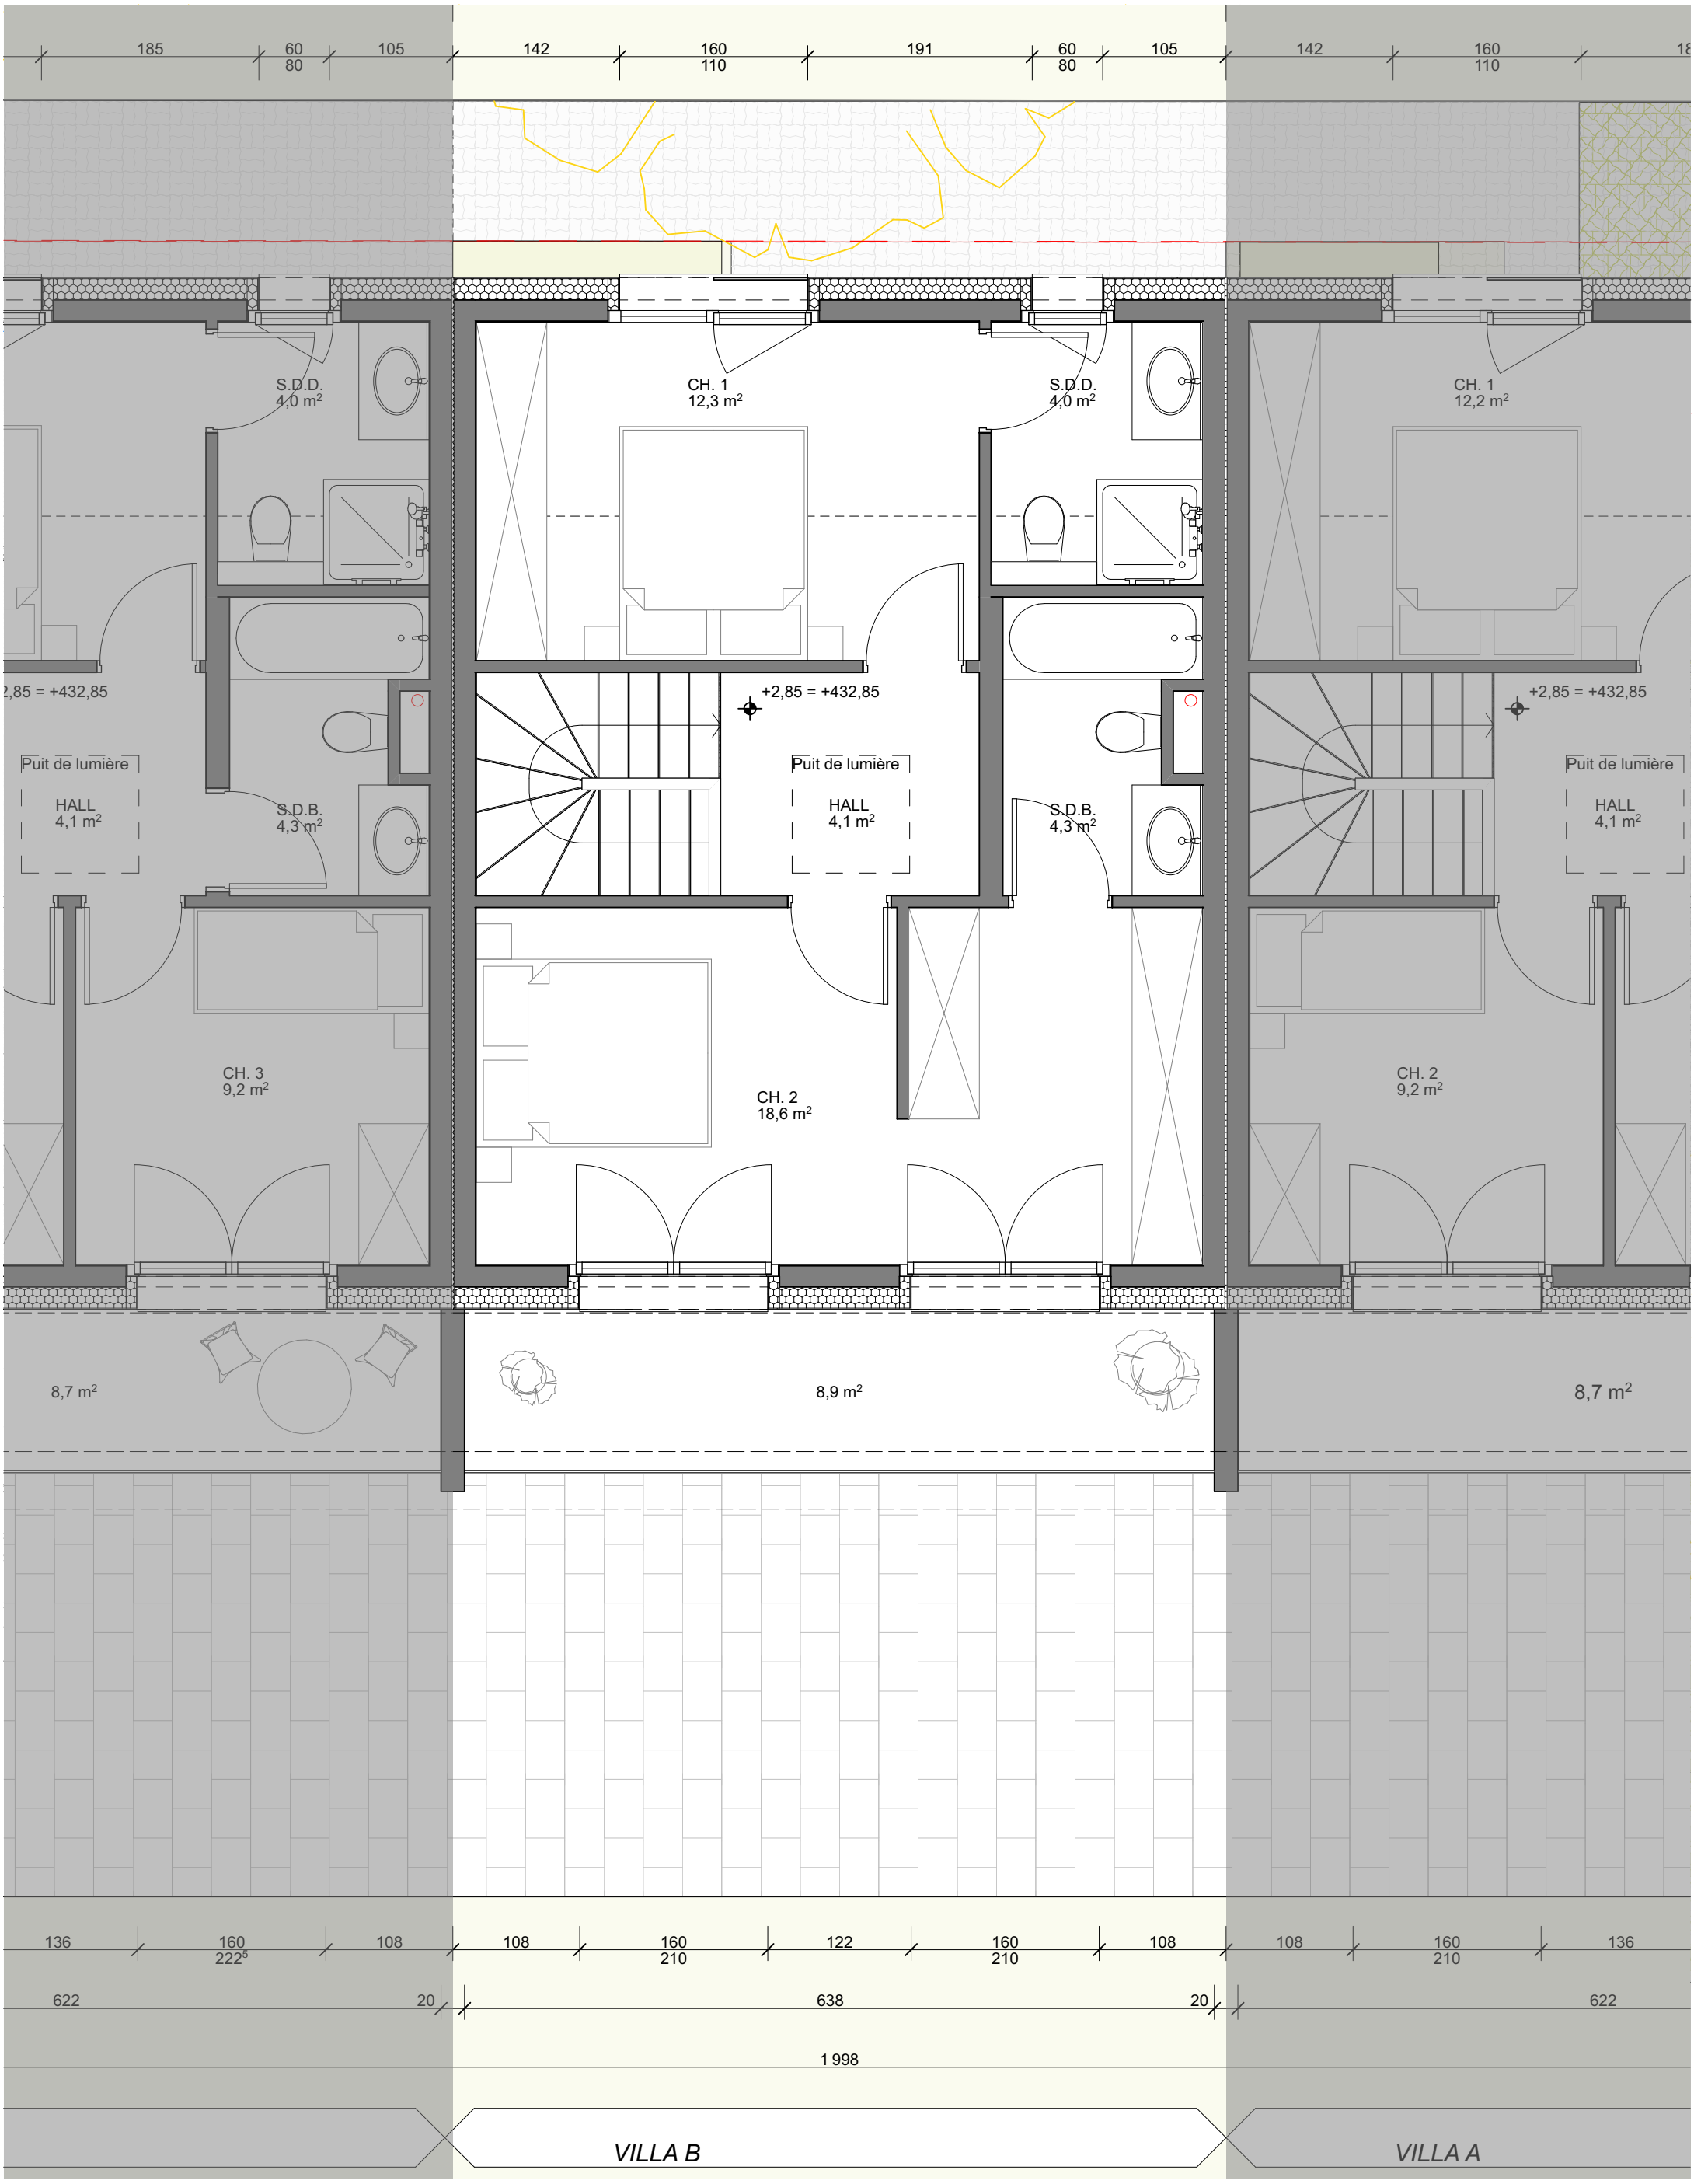

Ouvrage : PROJET DE TROIS VILLAS 0.30 THPE Chemin Perrault-de-Jotemps 6, 1217 Meyrin		Maître d'ouvrage: SAPINS REAL ESTATE INVEST SA Route de Suisse 66 Versoix 1290			Maître d'oeuvre HDGS SA Place du Marché 19, 1227 Carouge	
N° de plan: 05.11	Titre: VILLA B - ETAGE	Echelle : 1:50	Format : A	Etat du projet : PERMIS	Dessinateur: KS / NC	Date : 10.06.24
/Volumes/DATA/01 AFFAIRES/23PDJ 3 VILLAS CONTIGUES MEYRIN/ARCHITECTE/PLANS/23PDJ PLANS CLIENTS/PLN/23PDJ ETUDE 3 VILLA CONTIGUES MEYRIN - PLAN CLIENTS 240206.pln						HDGS SA

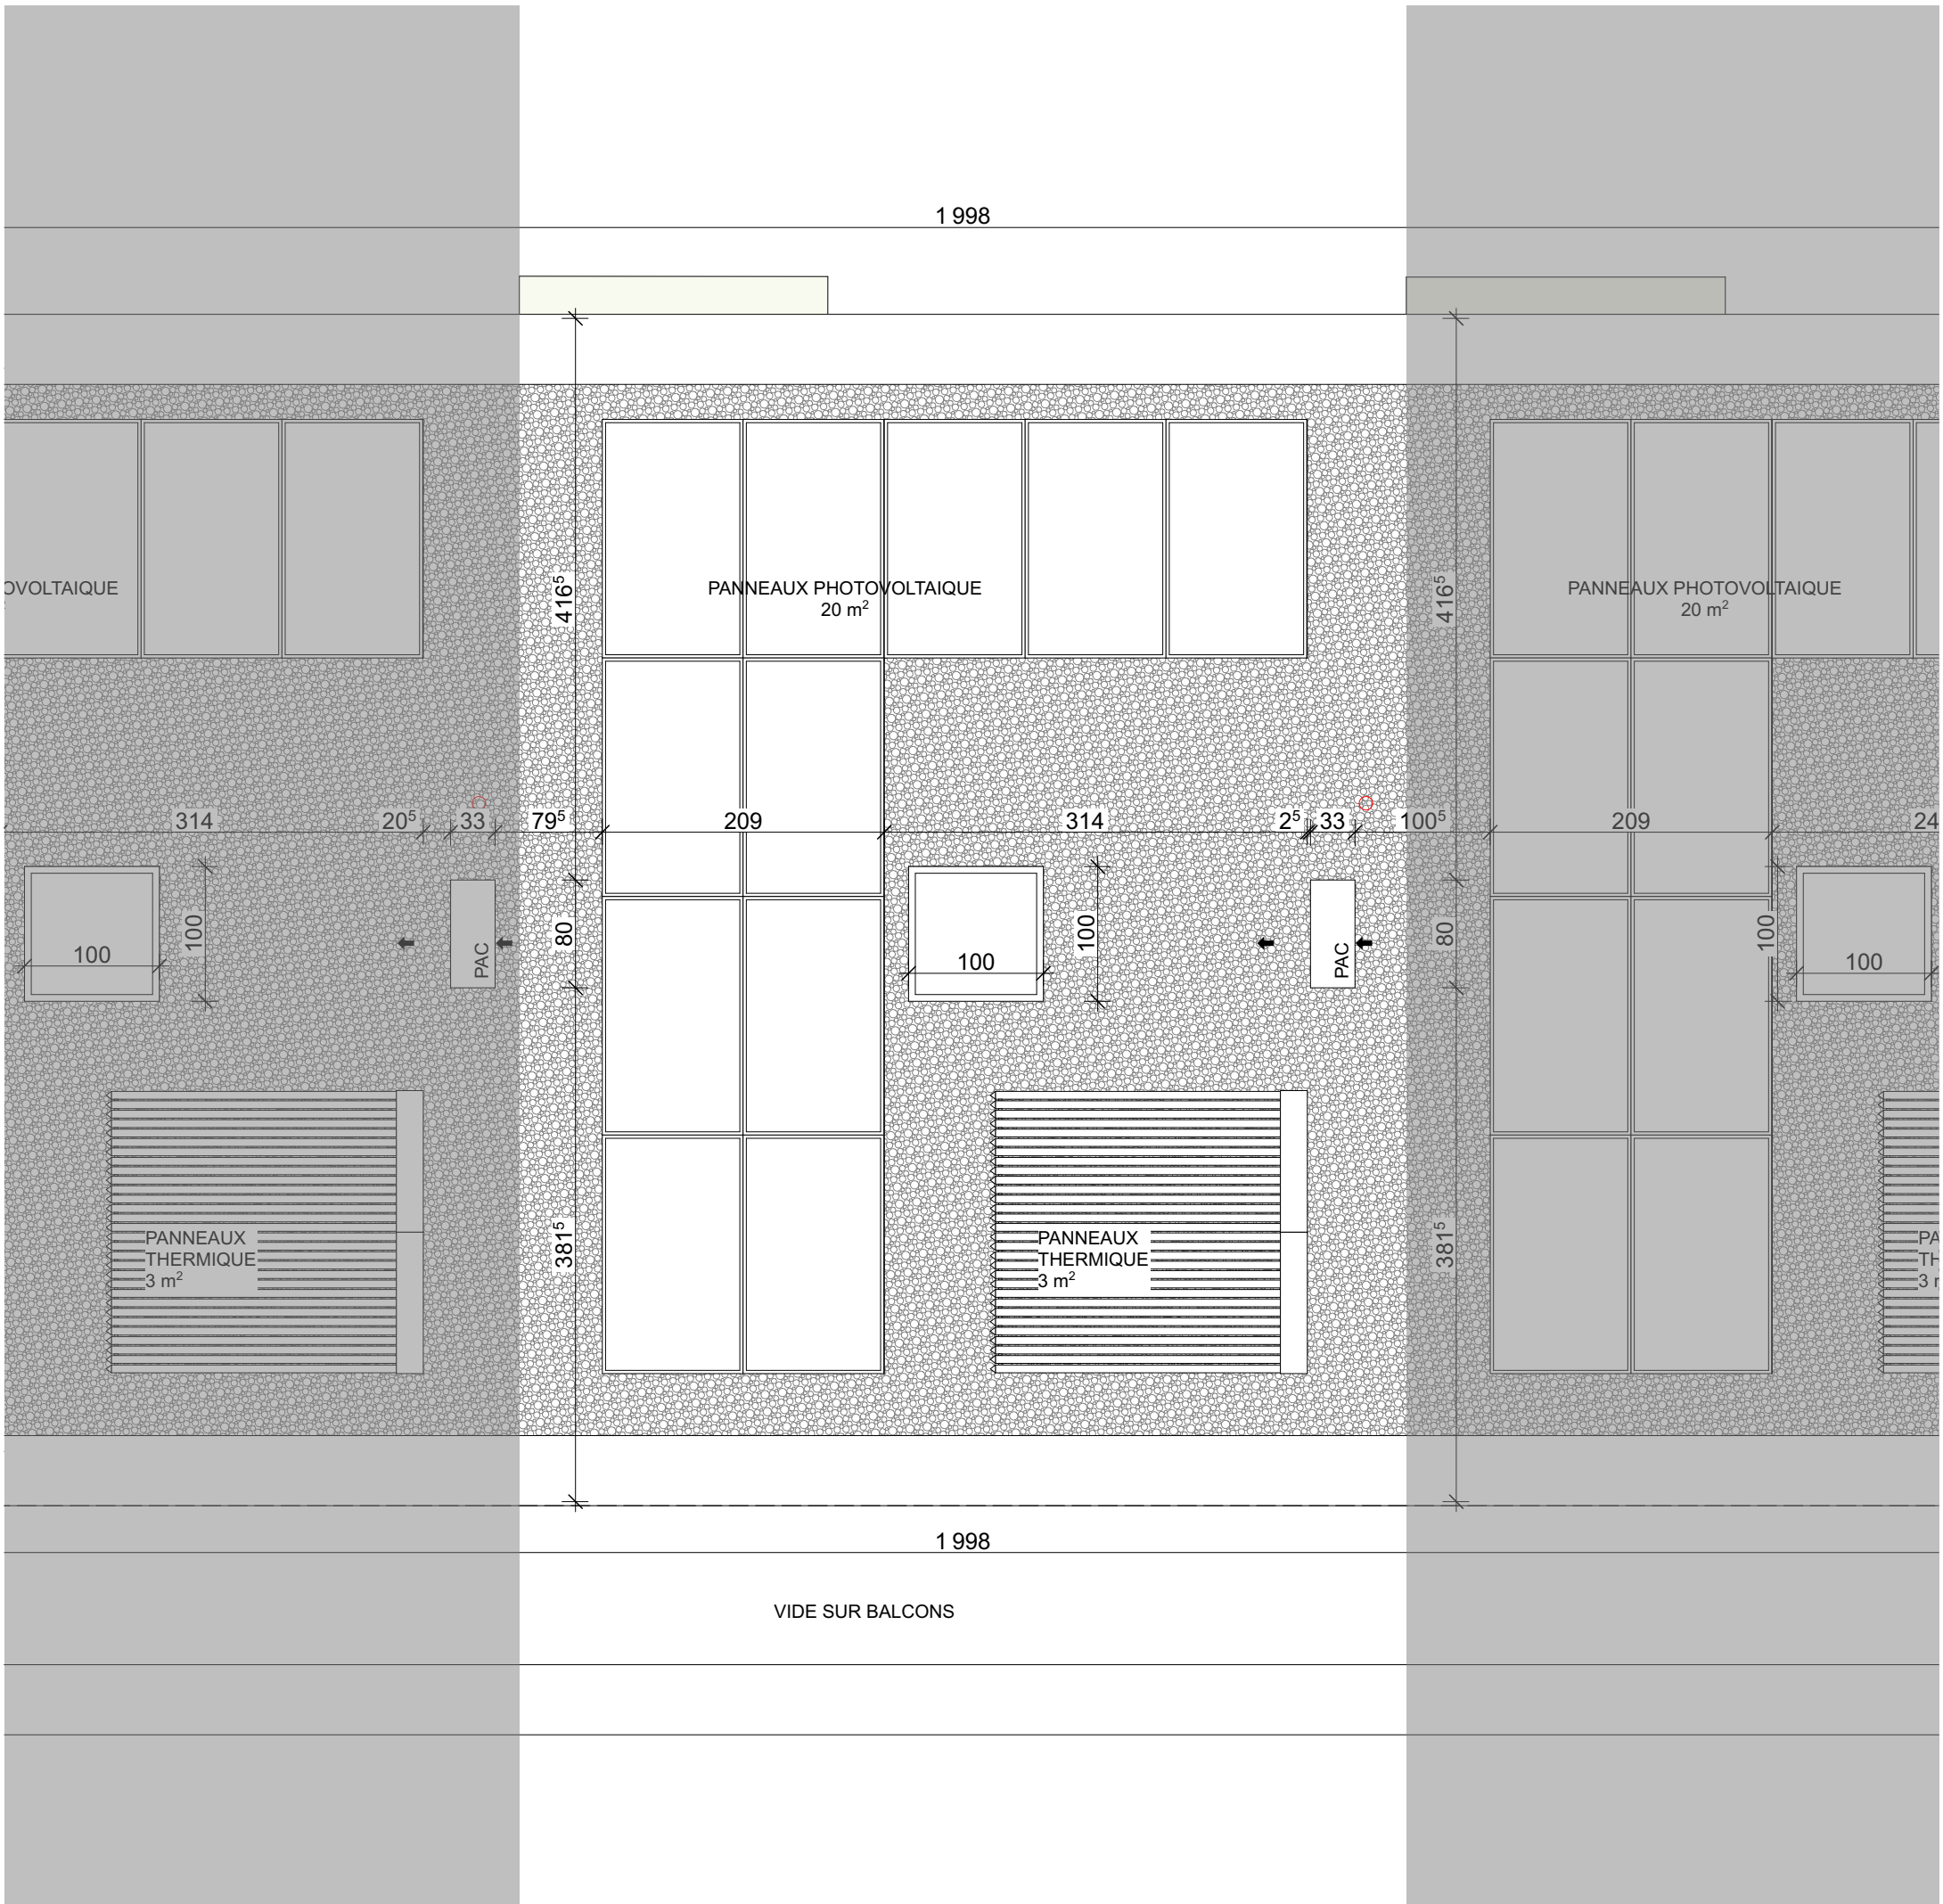

Ouvrage : PROJET DE TROIS VILLAS 0.30 THPE Chemin Perrault-de-Jotemps 6, 1217 Meyrin		Maître d'ouvrage: SAPINS REAL ESTATE INVEST SA Route de Suisse 66 Versoix 1290			Maître d'oeuvre HDGS SA Place du Marché 19, 1227 Carouge	
N° de plan: 05.12	Titre: VILLA B - TOITURE	Echelle : 1:50	Format : A	Etat du projet : PERMIS	Dessinateur: KS / NC	Date : 10.06.24
/Volumes/DATA/01 AFFAIRES/23PDJ 3 VILLAS CONTIGUES MEYRIN/ARCHITECTE/PLANS/23PDJ PLANS CLIENTS/PLN/23PDJ ETUDE 3 VILLA CONTIGUES MEYRIN - PLAN CLIENTS 240206.pln						HDGS SA

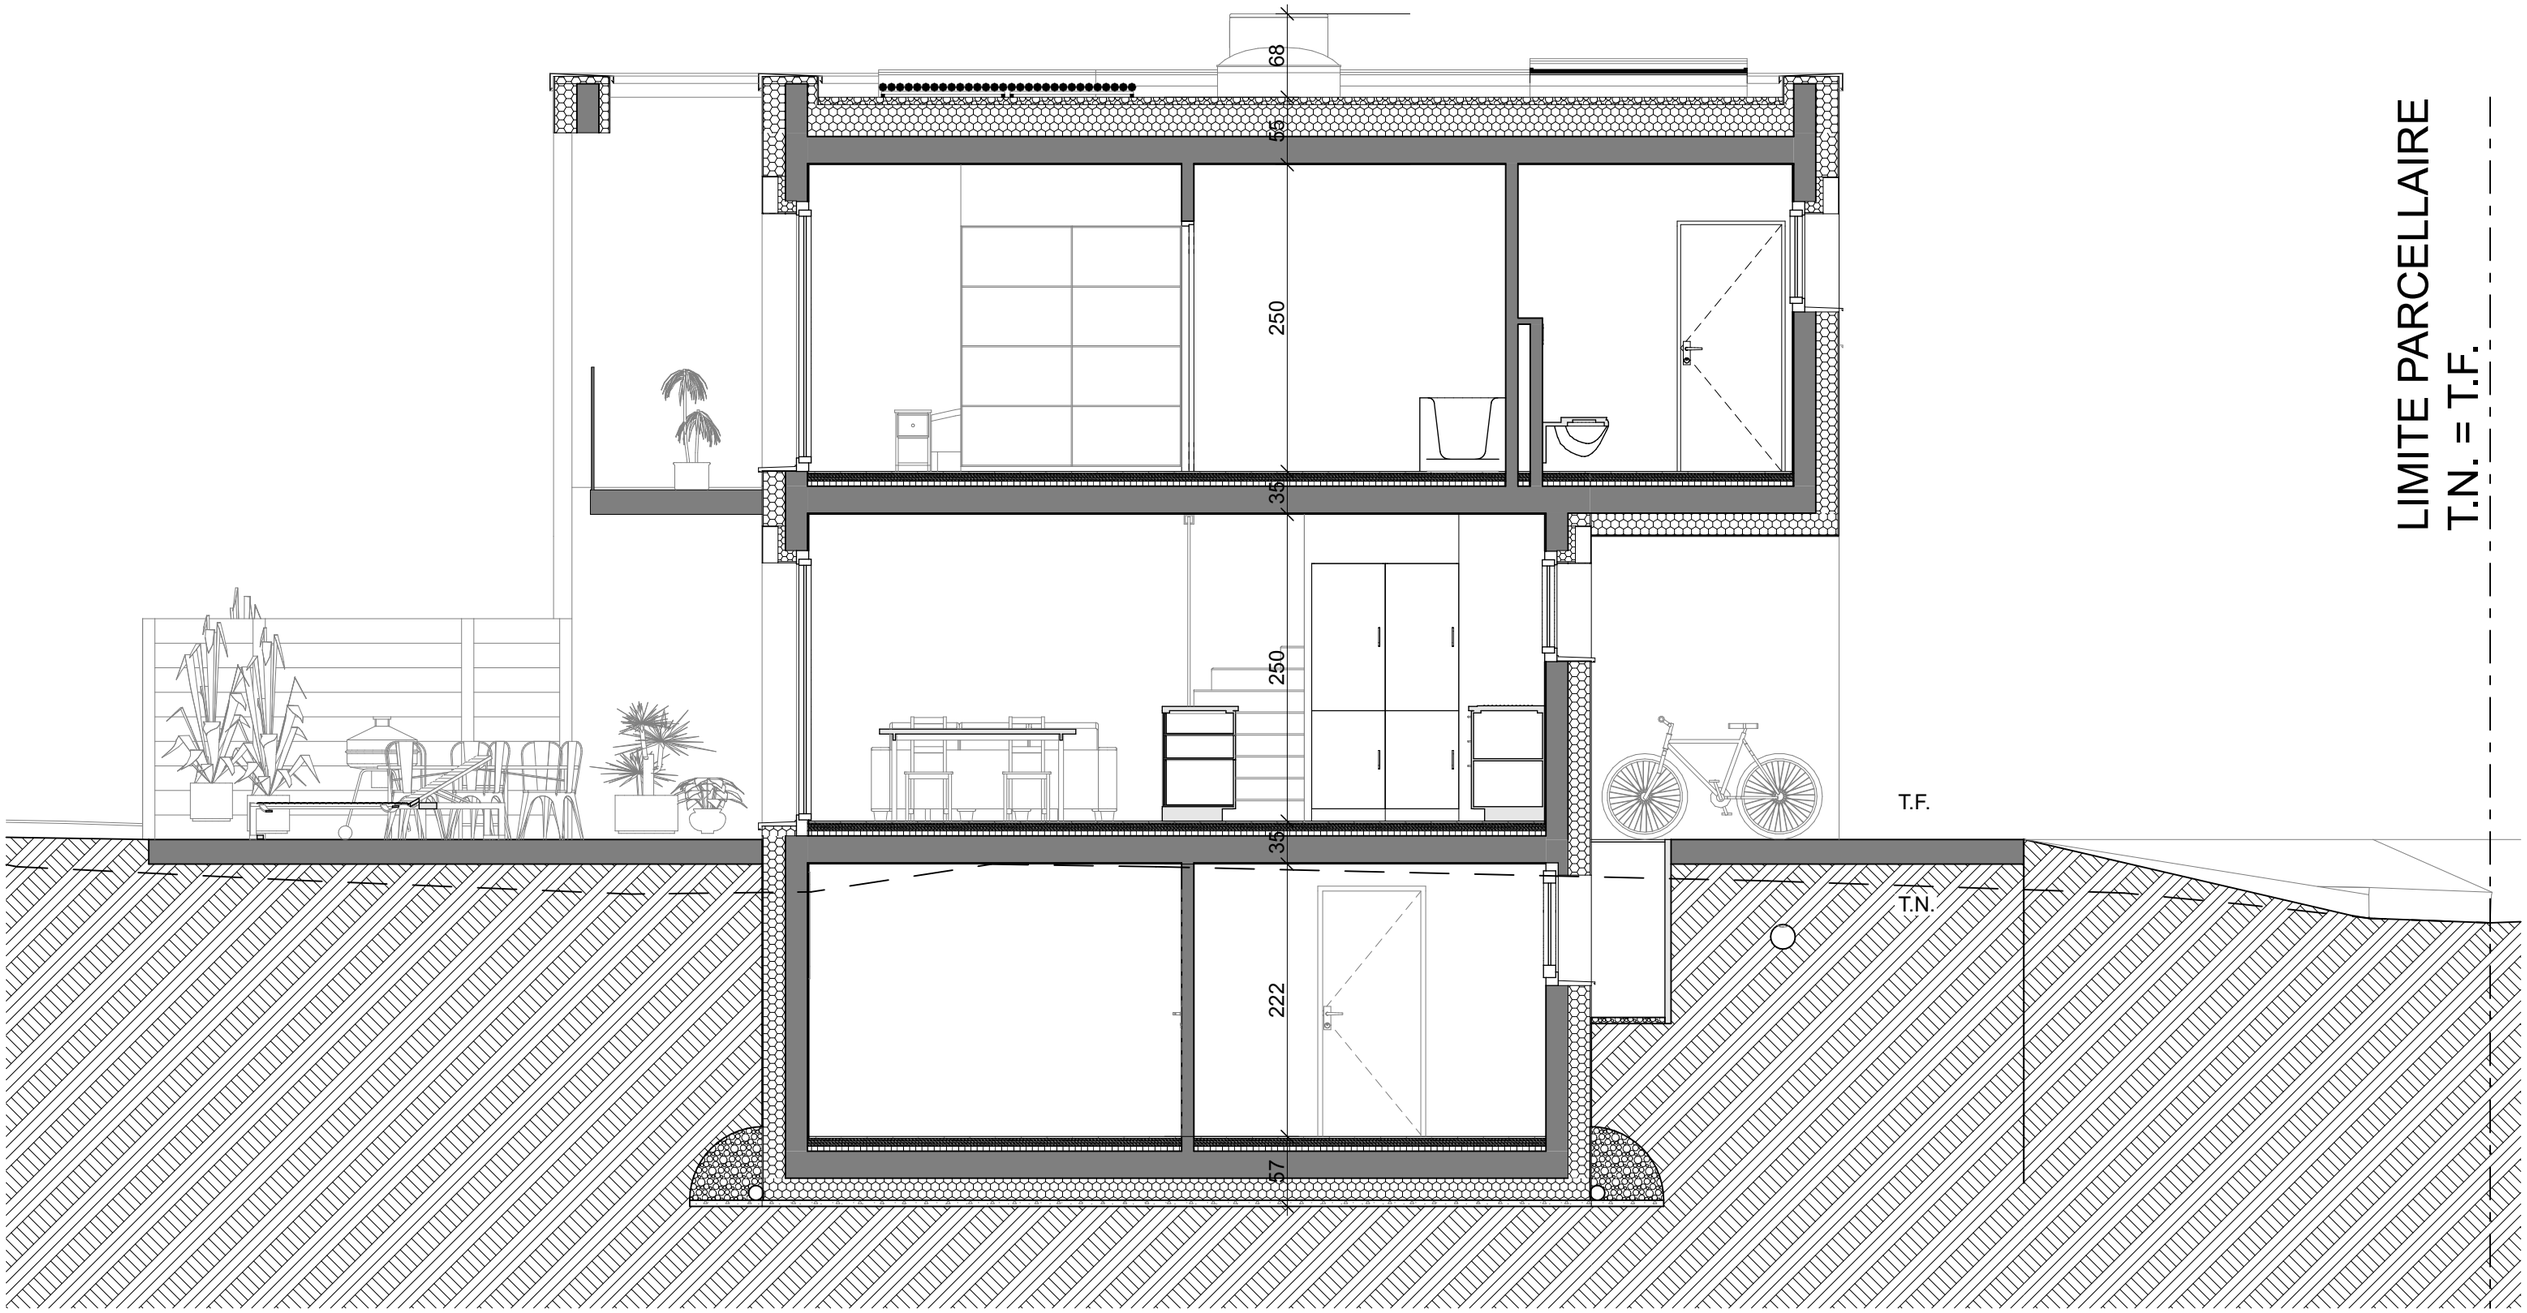

Ouvrage : PROJET DE TROIS VILLAS 0.30 THPE Chemin Perrault-de-Jotemps 6, 1217 Meyrin		Maître d'ouvrage: SAPINS REAL ESTATE INVEST SA Route de Suisse 66 Versoix 1290			Maître d'oeuvre HDGS SA Place du Marché 19, 1227 Carouge		
N° de plan: 05.13	Titre: VILLA B - COUPE	Echelle : 1:50	Format : A	Etat du projet : PERMIS	Dessinateur: KS / NC	Date : 10.06.24	HDGS SA
/Volumes/DATA/01 AFFAIRES/23PDJ 3 VILLAS CONTIGUES MEYRIN/ARCHITECTE/PLANS/23PDJ PLANS CLIENTS/PLN/23PDJ ETUDE 3 VILLA CONTIGUES MEYRIN - PLAN CLIENTS 240206.pln							

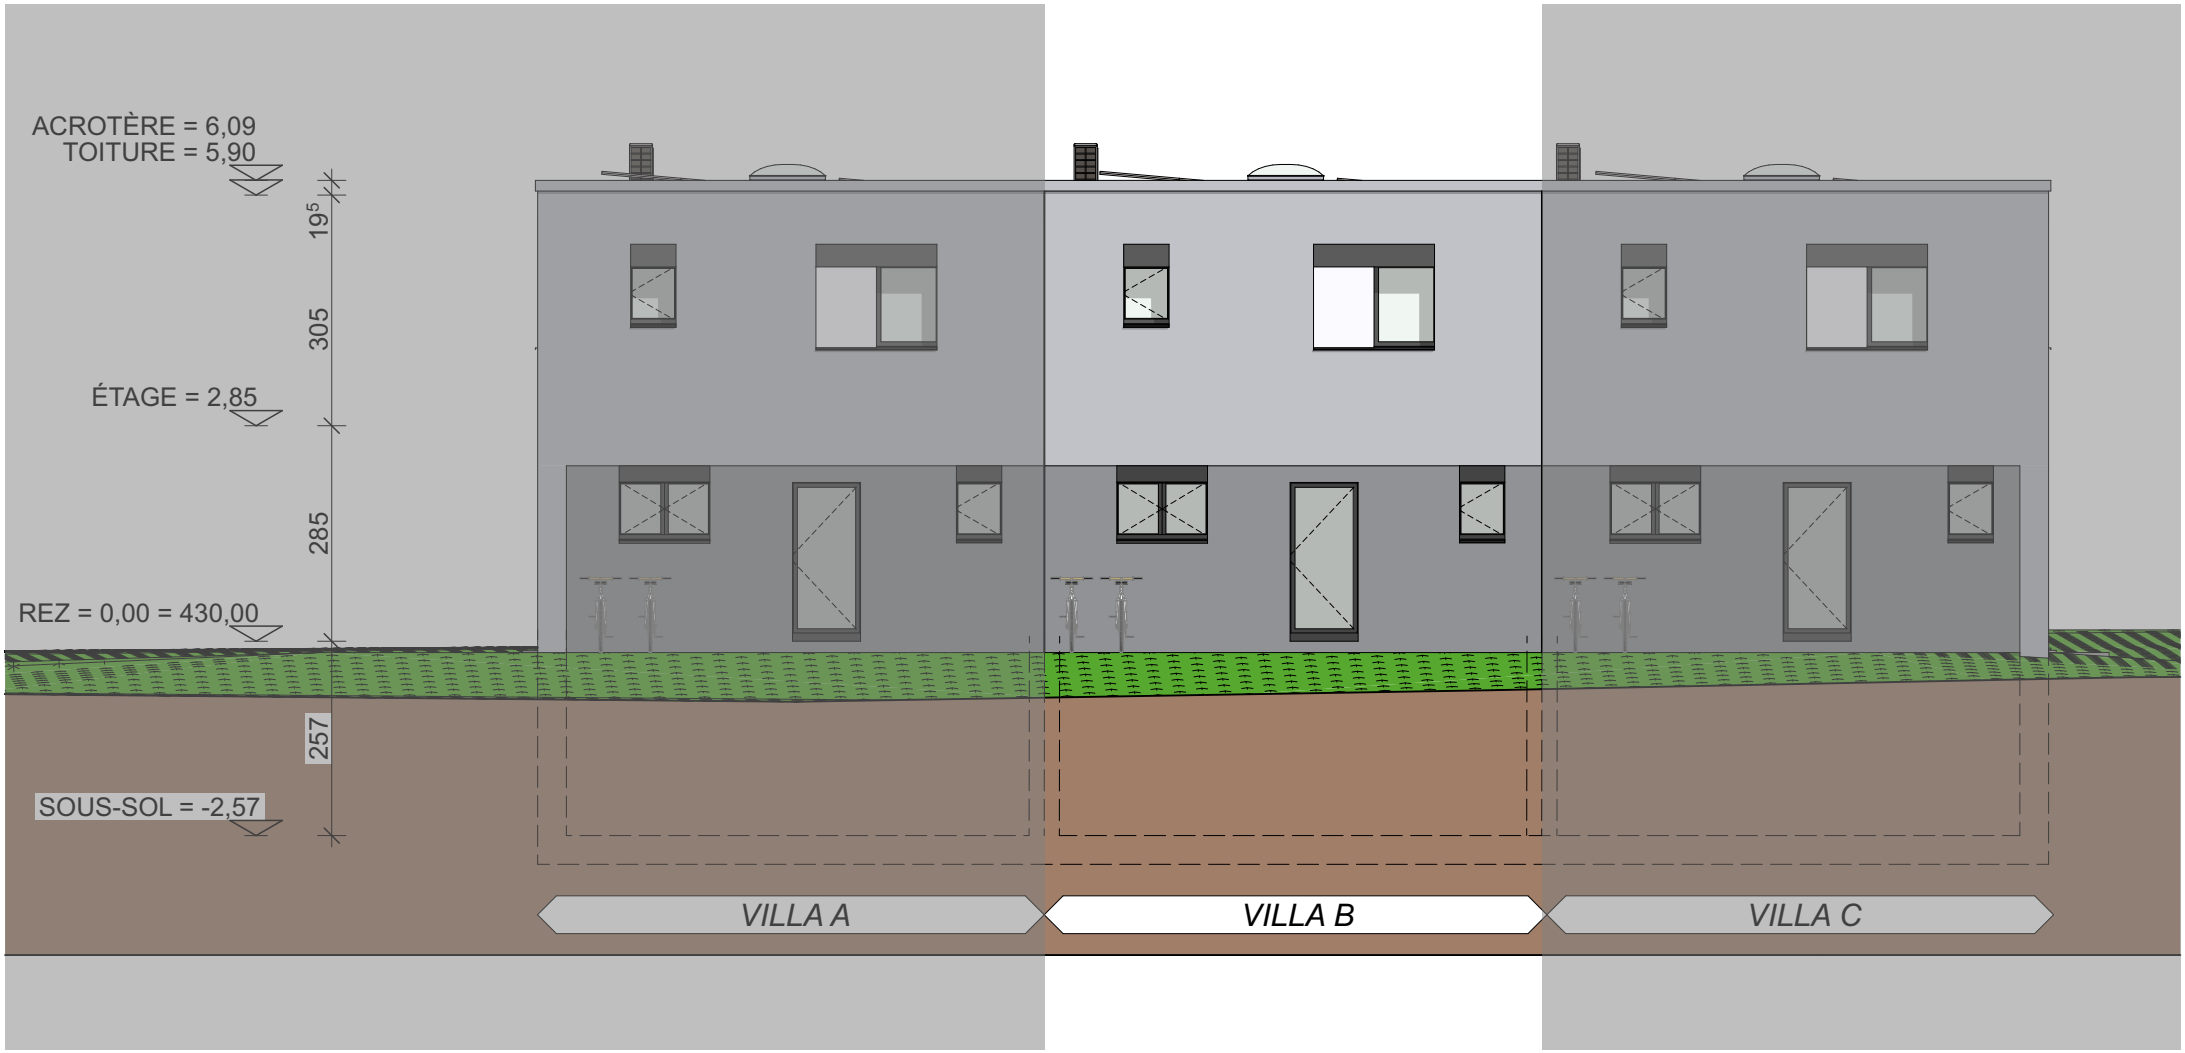

Ouvrage : PROJET DE TROIS VILLAS 0.30 THPE Chemin Perrault-de-Jotemps 6, 1217 Meyrin		Maître d'ouvrage: SAPINS REAL ESTATE INVEST SA Route de Suisse 66 Versoix 1290			Maître d'oeuvre HDGS SA Place du Marché 19, 1227 Carouge		
N° de plan: 05.14	Titre: VILLA B - FACADES NORD EST	Echelle : 1:100	Format : A	Etat du projet : PERMIS	Dessinateur: KS / NC	Date : 10.06.24	HDGS SA
/Volumes/DATA/01 AFFAIRES/23PDJ 3 VILLAS CONTIGUES MEYRIN/ARCHITECTE/PLANS/23PDJ PLANS CLIENTS/PLN/23PDJ ETUDE 3 VILLA CONTIGUES MEYRIN - PLAN CLIENTS 240206.pln							

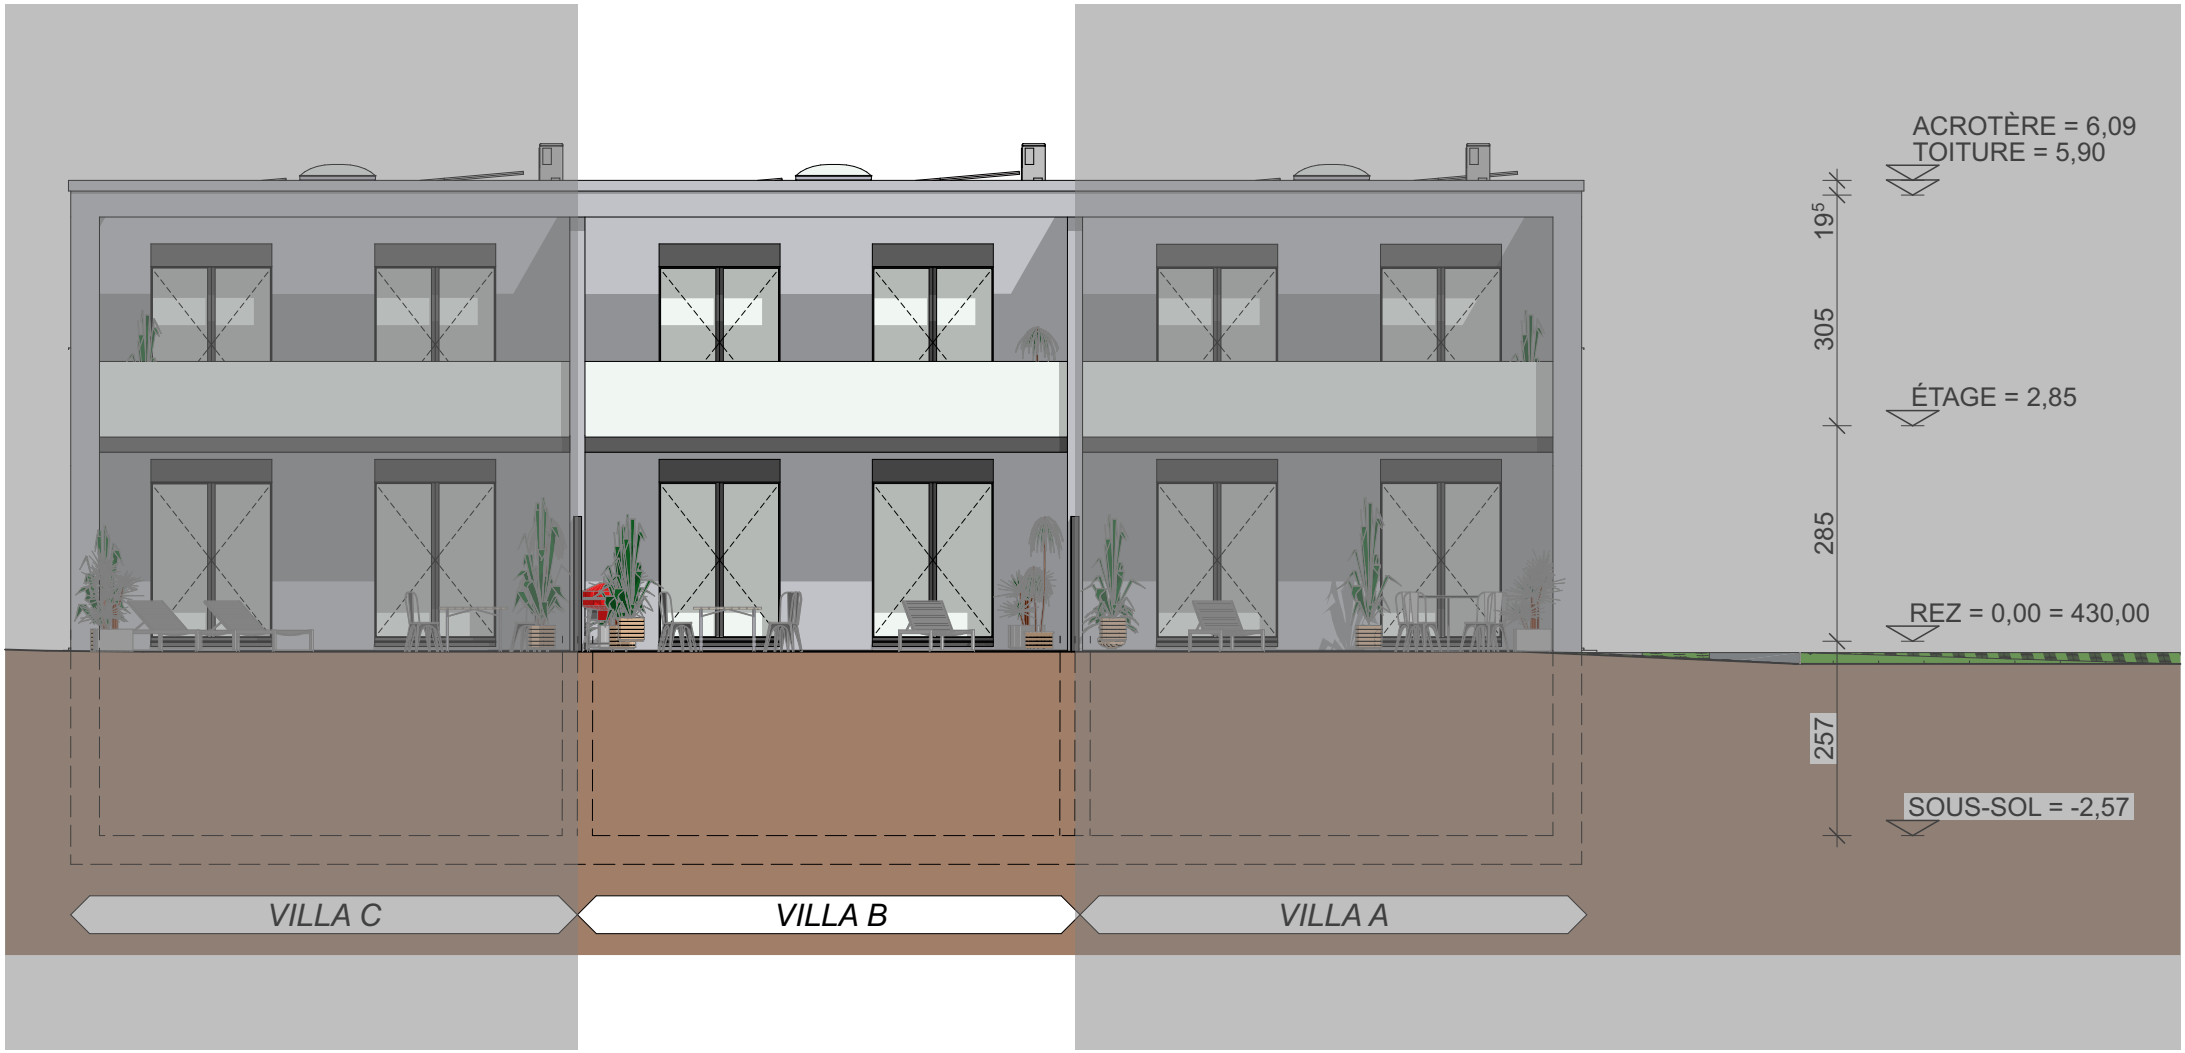

Ouvrage : PROJET DE TROIS VILLAS 0.30 THPE Chemin Perrault-de-Jotemps 6, 1217 Meyrin		Maître d'ouvrage: SAPINS REAL ESTATE INVEST SA Route de Suisse 66 Versoix 1290			Maître d'oeuvre HDGS SA Place du Marché 19, 1227 Carouge		
N° de plan: 05.15	Titre: VILLA B - FACADES SUD OUEST	Echelle : 1:100	Format : A	Etat du projet : PERMIS	Dessinateur: KS / NC	Date : 10.06.24	HDGS SA
/Volumes/DATA/01 AFFAIRES/23PDJ 3 VILLAS CONTIGUES MEYRIN/ARCHITECTE/PLANS/23PDJ PLANS CLIENTS/PLN/23PDJ ETUDE 3 VILLA CONTIGUES MEYRIN - PLAN CLIENTS 240206.pln							