





/Volumes/DATA/01 AFFAIRES/23PDJ 3 VILLAS CONTIGUES MEYRIN/ARCHITECTE/PLANS/23PDJ PLANS CLIENTS/PLN/23PDJ ETUDE 3 VILLA CONTIGUES MEYRIN - PLAN CLIENTS 240206.pln

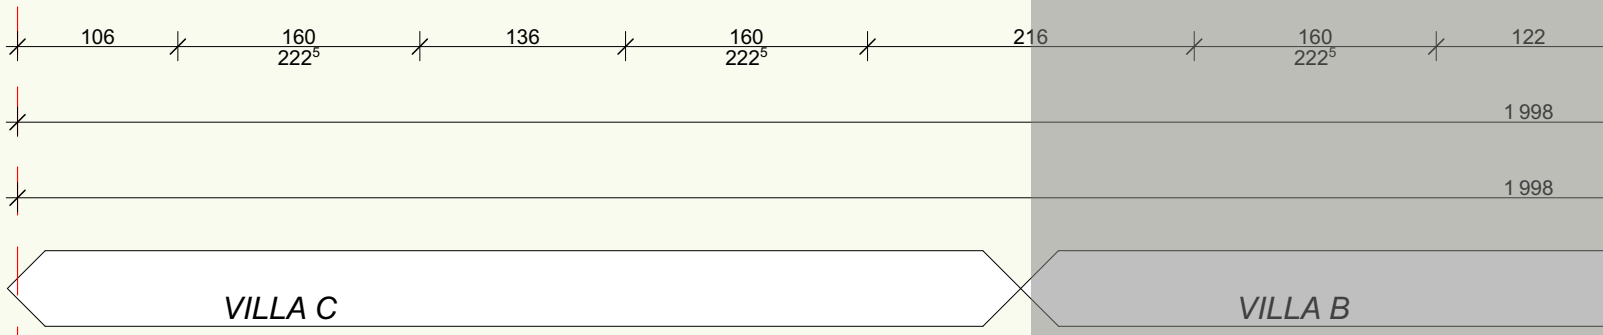

Ouvrage :		Maître d'ouvrage:			Maître d'oeuvre		
PROJET DE TROIS VILLAS 0.30 THPE Chemin Perrault-de-Jotemps 6, 1217 Meyrin		SAPINS REAL ESTATE INVEST SA Route de Suisse 66 Versoix 1290			HDGS SA Place du Marché 19, 1227 Carouge		
N° de plan:	Titre:	Echelle :	Format :	Etat du projet :	Dessinateur:	Date :	
05.18	VILLA C - ETAGE	1:50	A	PERMIS	KS / NC	10.06.24	
/Volumes/DATA/01 AFFAIRES/23PDJ 3 VILLAS CONTIGUES MEYRIN/ARCHITECTE/PLANS/23PDJ PLANS CLIENTS/PLN/23PDJ ETUDE 3 VILLA CONTIGUES MEYRIN - PLAN CLIENTS 240206.pln							

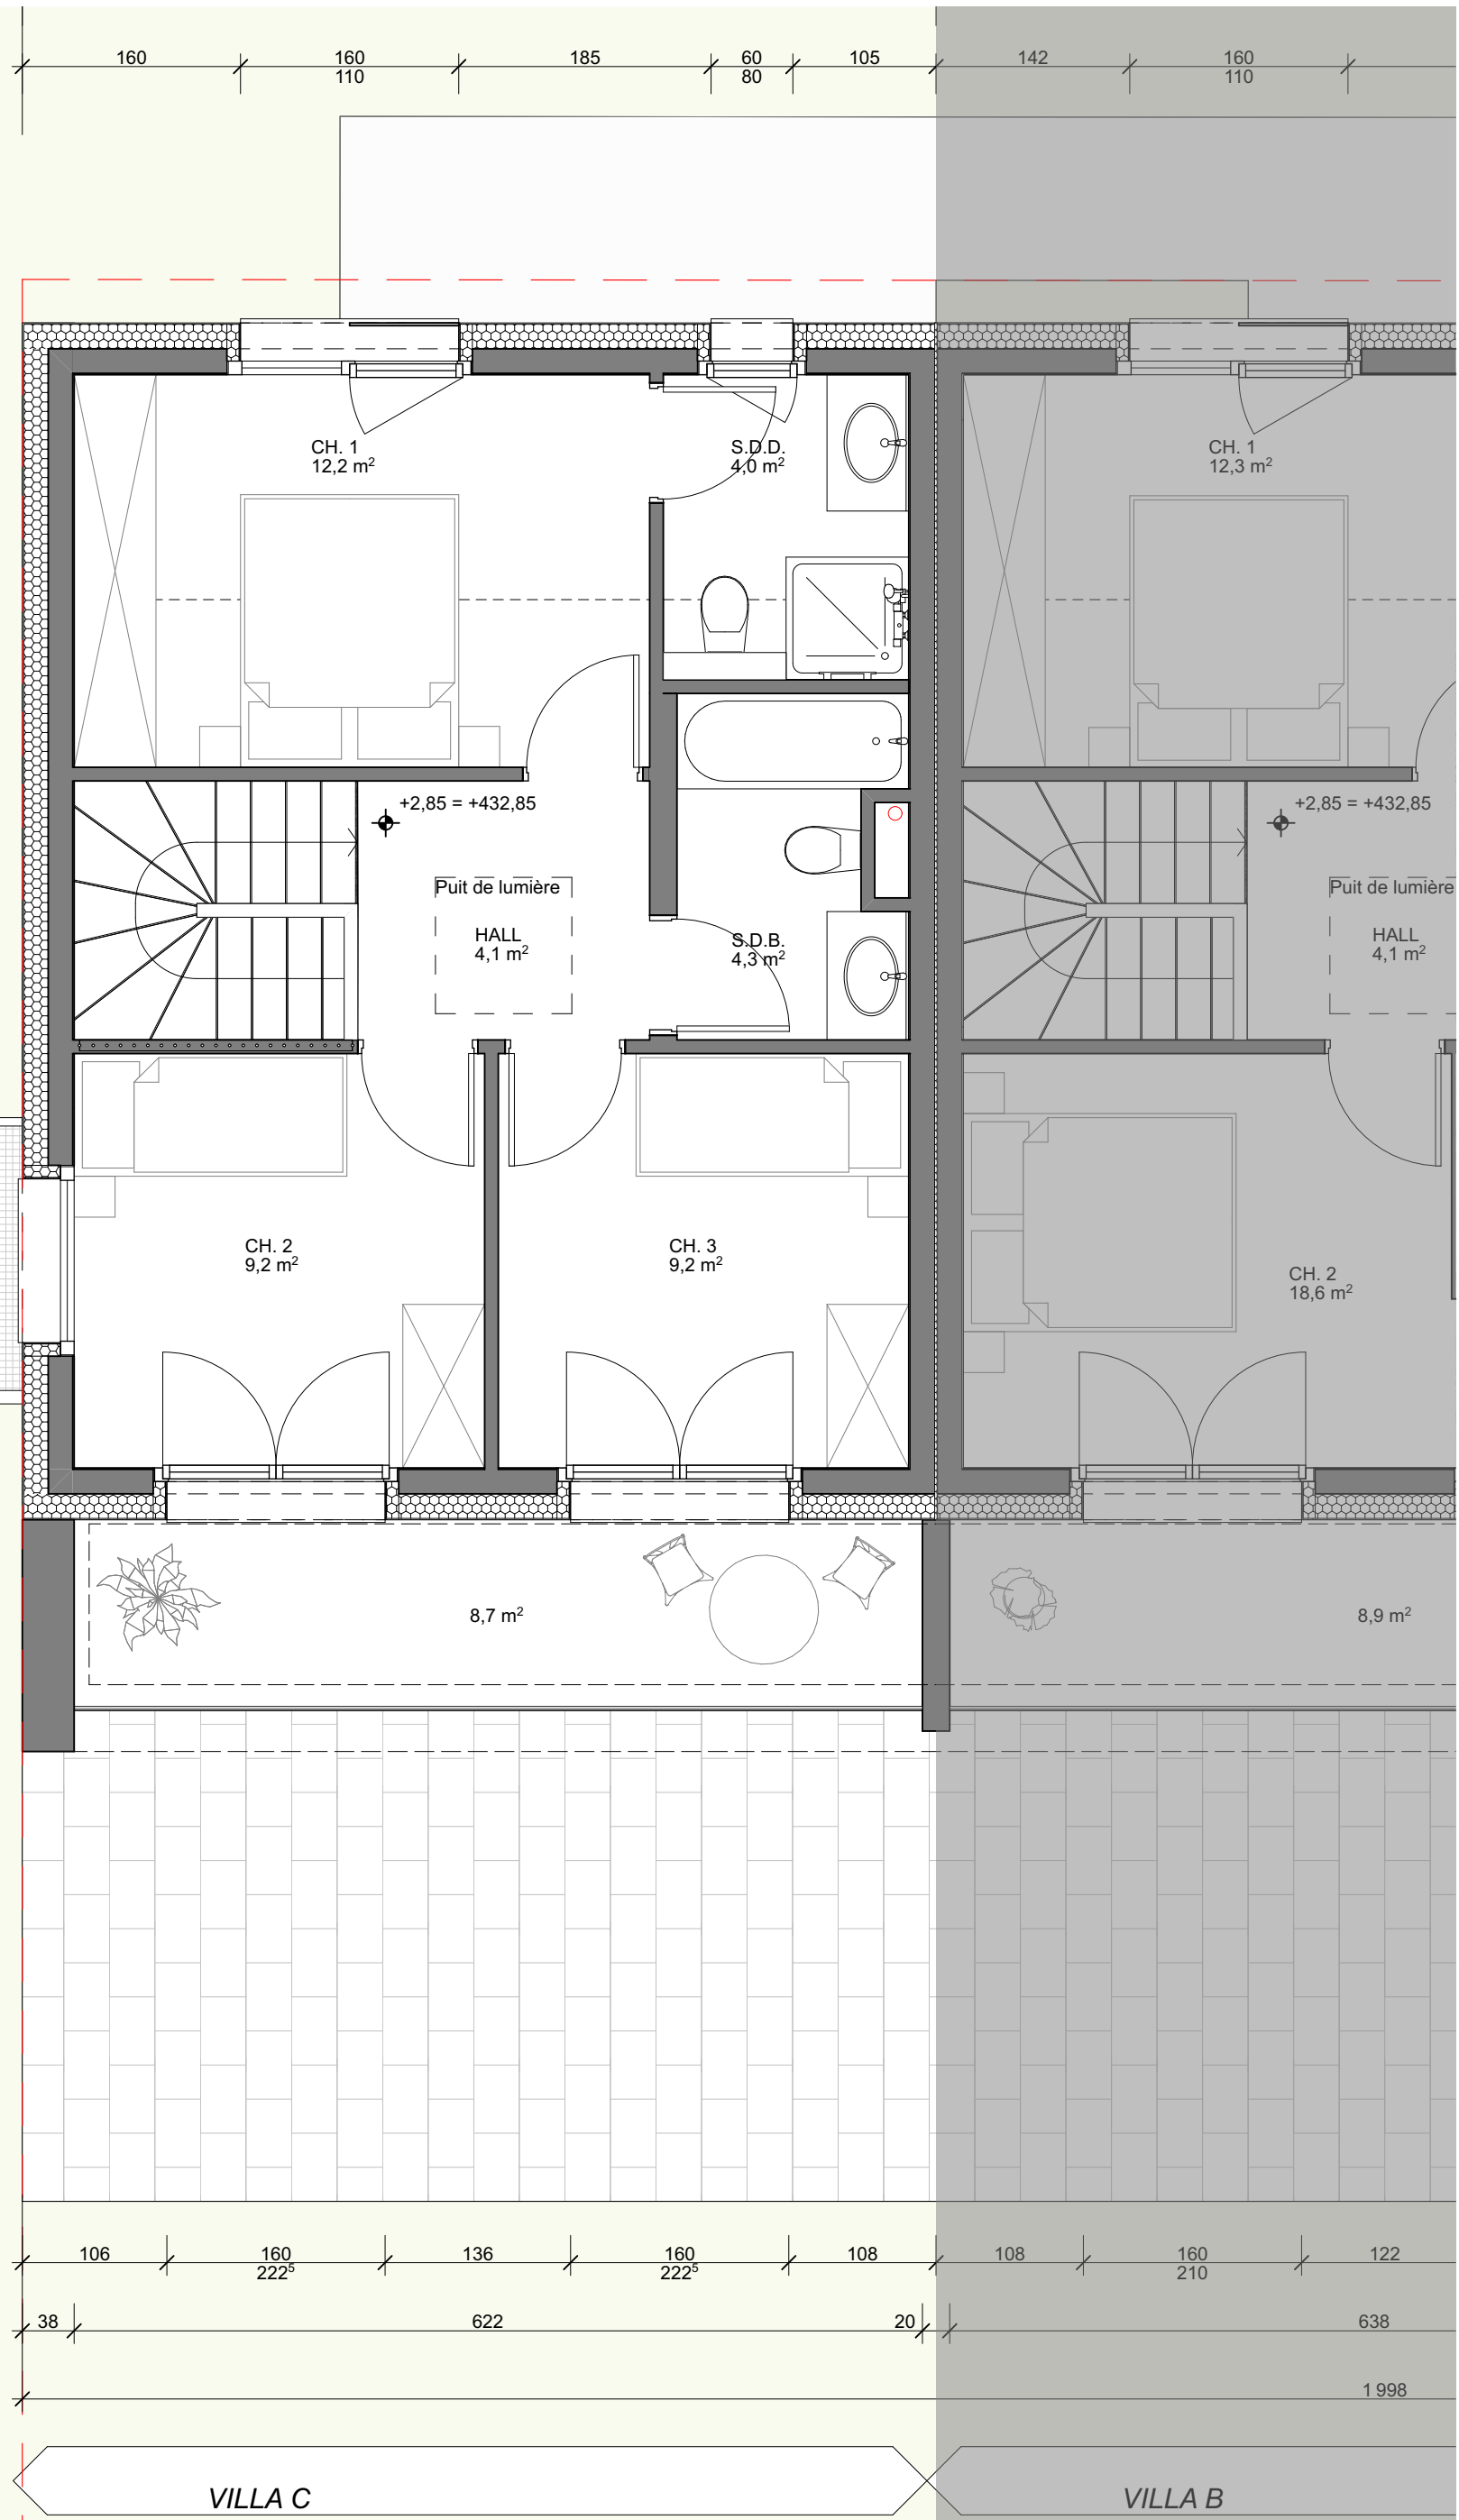

Ouvrage : PROJET DE TROIS VILLAS 0.30 THPE Chemin Perrault-de-Jotemps 6, 1217 Meyrin		Maître d'ouvrage: SAPINS REAL ESTATE INVEST SA Route de Suisse 66 Versoix 1290			Maître d'oeuvre HDGS SA Place du Marché 19, 1227 Carouge	
N° de plan: 05.21	Titre: VILLA C - FACADES NORD EST	Echelle : 1:100	Format : A	Etat du projet : PERMIS	Dessinateur: KS / NC	Date : 10.06.24
/Volumes/DATA/01 AFFAIRES/23PDJ 3 VILLAS CONTIGUES MEYRIN/ARCHITECTE/PLANS/23PDJ PLANS CLIENTS/PLN/23PDJ ETUDE 3 VILLA CONTIGUES MEYRIN - PLAN CLIENTS 240206.pln						











